



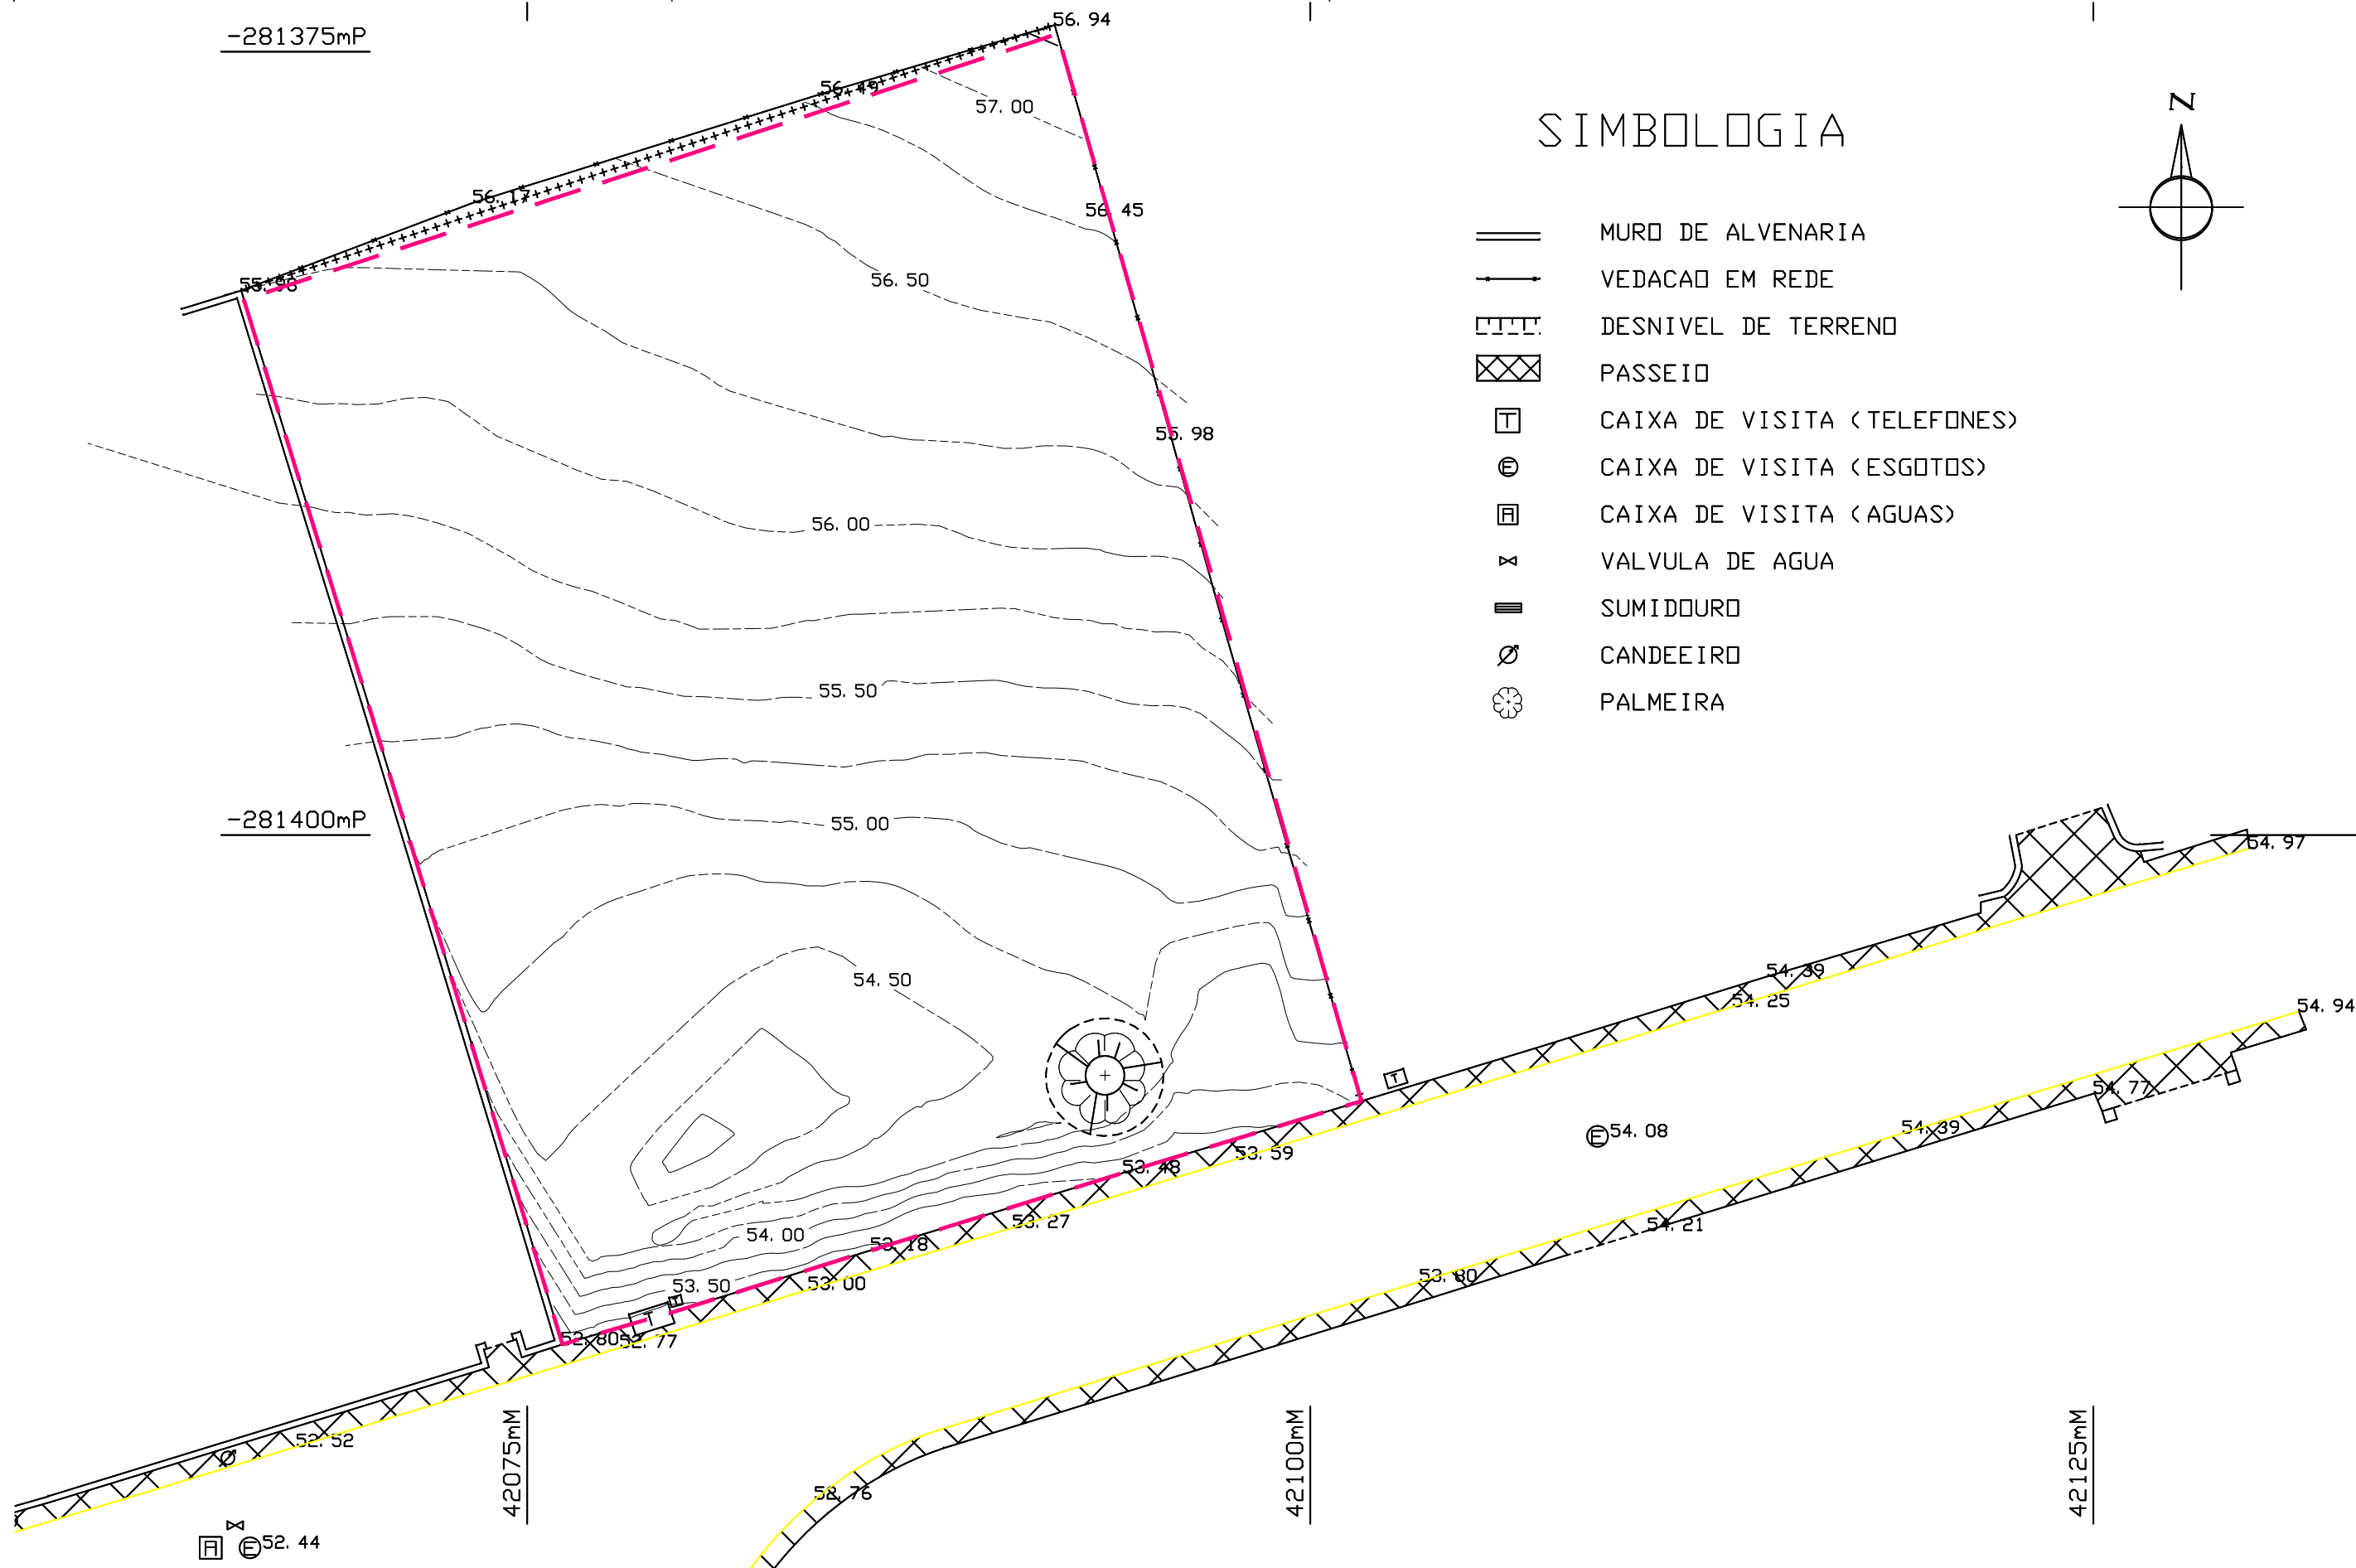

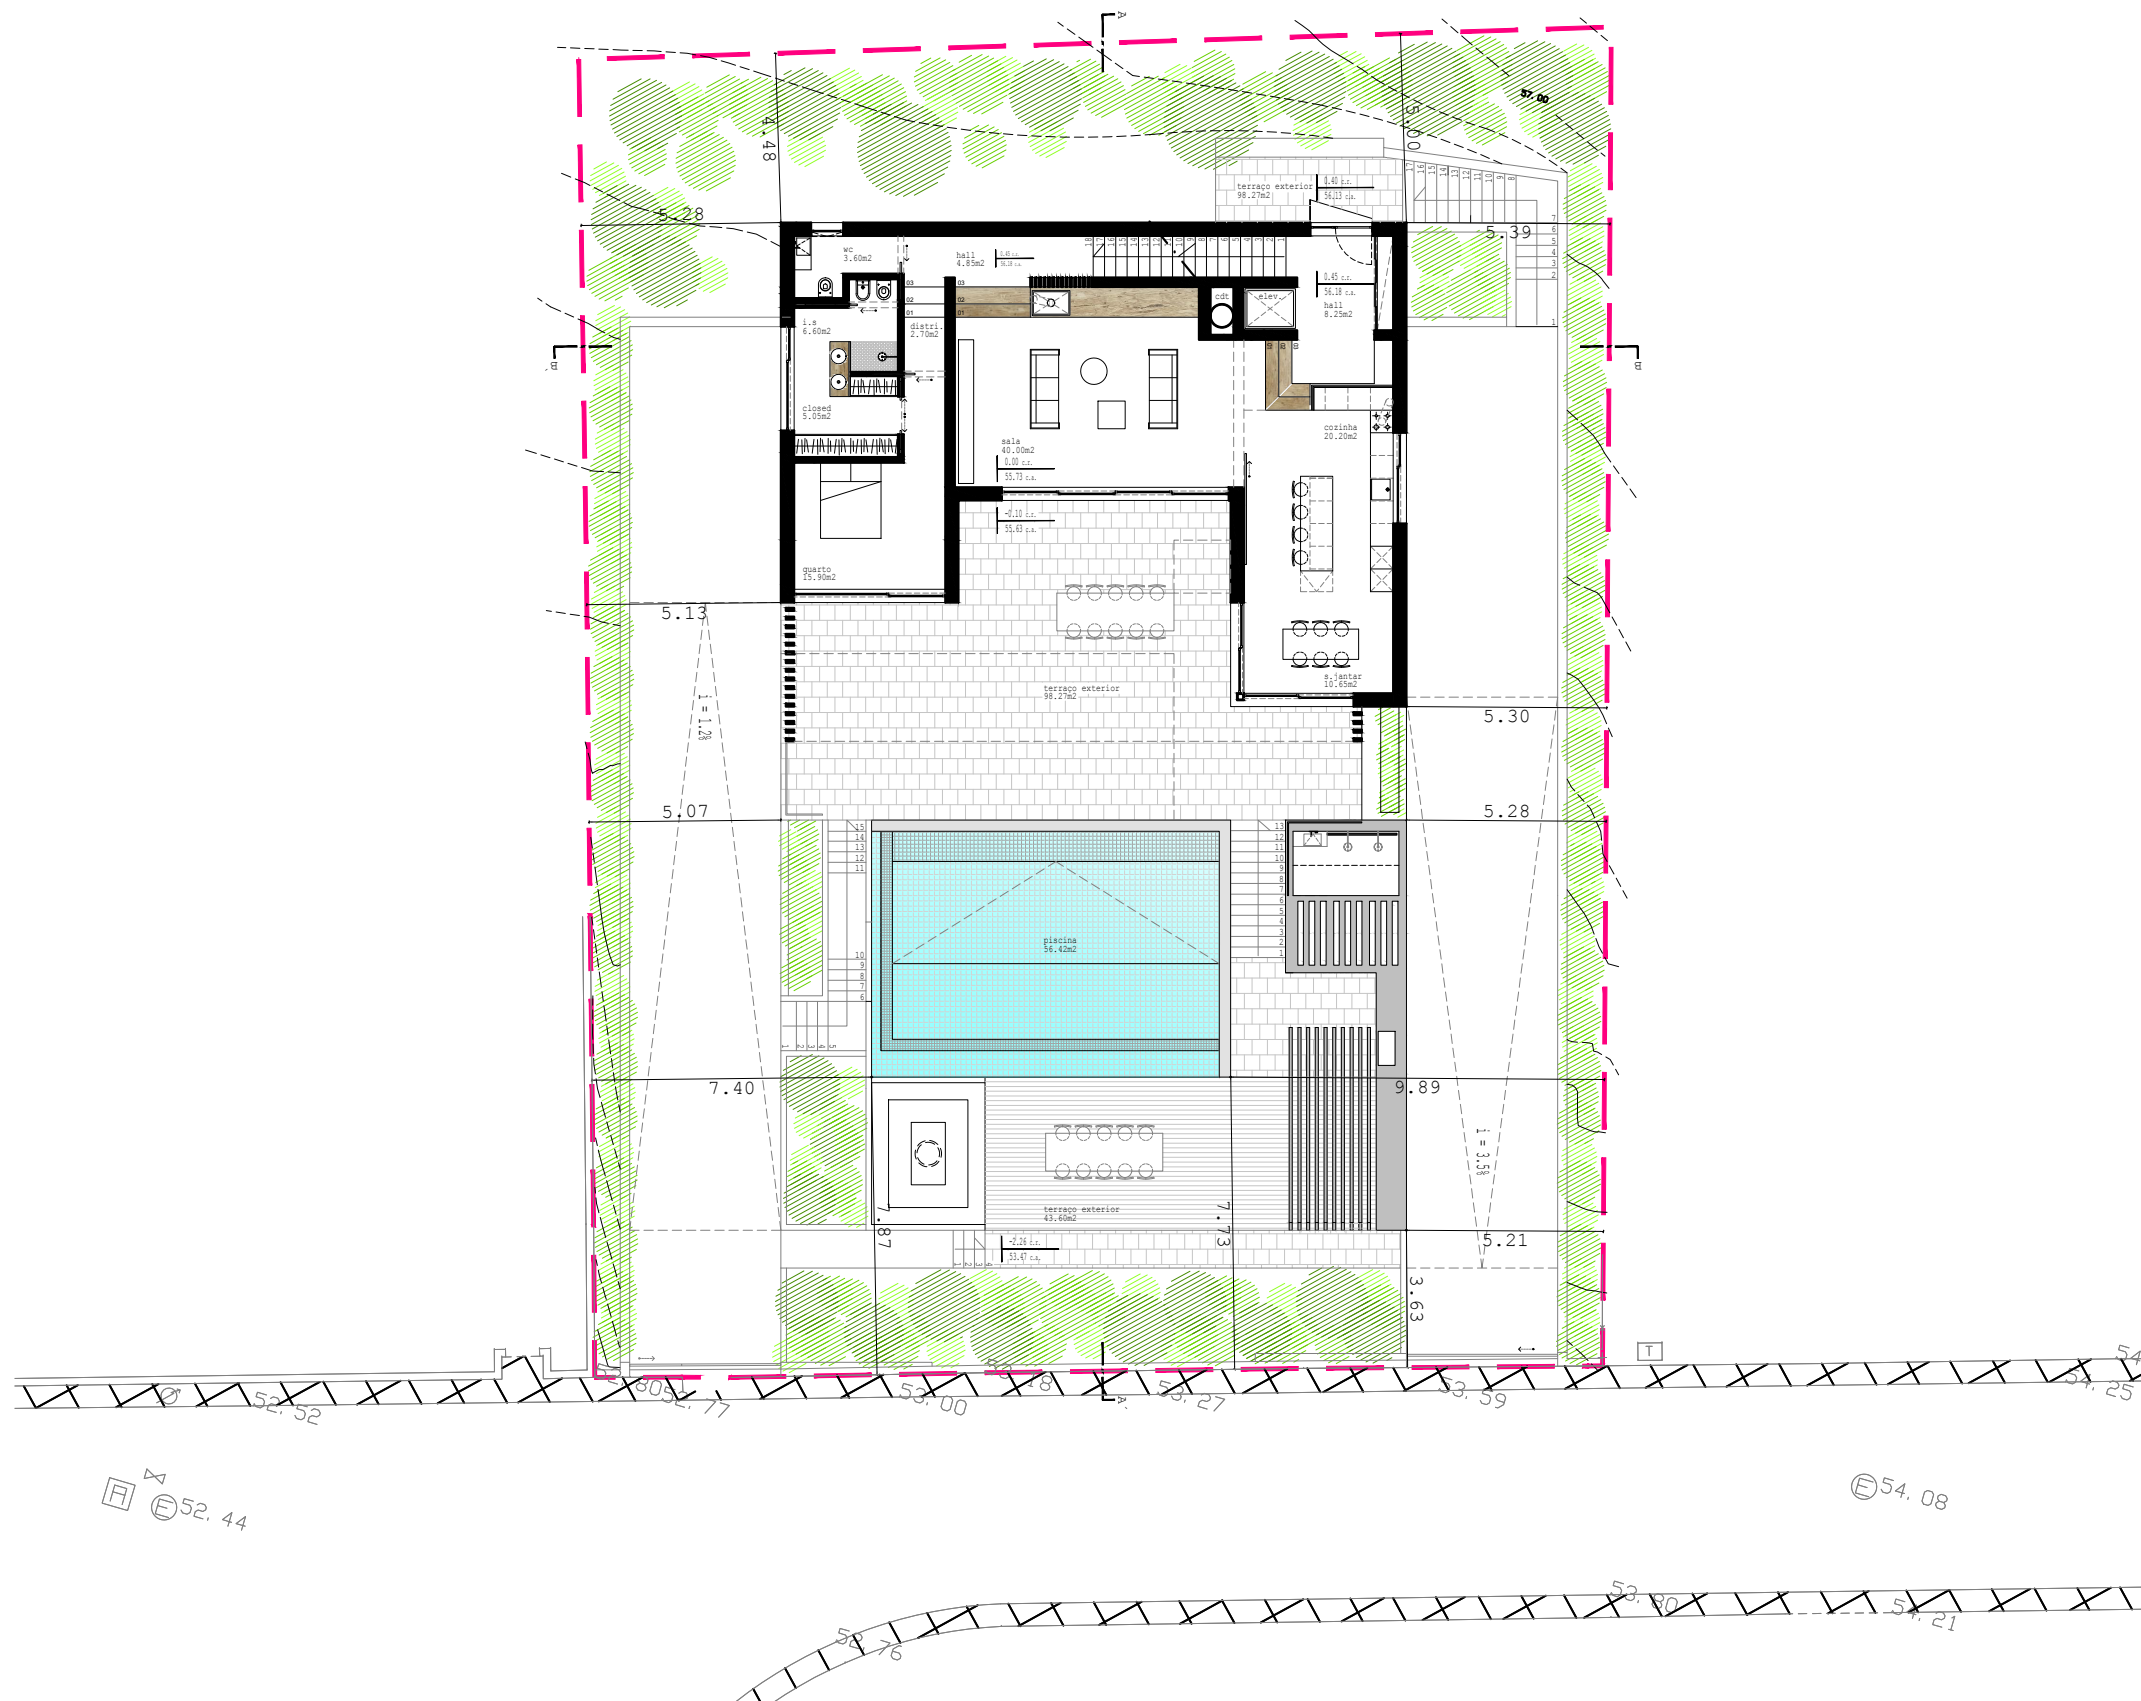

QUADRO DE ÁREAS

Área Total do Lote (urbano).....947,00 m2

Proposto:

Afectação: (habitação)

Área Bruta de Construção Cave.....166,41 m2

Área Bruta de Construção Piscina.....56,42 m2

Área Bruta de Construção R/chão.....159,67 m2

Área Bruta de Construção 1º andar.....124,09 m2

Área Técnica Terraço (RMUE 40º).....7,59 m2

Total:

Área de implantação.....159,67 m2

Área impermeável.....456,69 m2

Área bruta de construção.....283,76 m2

Área bruta privativa.....283,76 m2

Área habitável.....138,38 m2

Área útil.....226,48 m2

Cércea.....12,30 m

Volumetria.....970,50 m3

Tipologia.....T4

arquitetura

arqplace

www.arqplace.com | arqplace@gmail.com
00351 968585374 | 00351 963102505

legenda

--- limite do lote

requerente
projeto
localização

desenho
escala

Perogil Prime Promolões Imo. Lda fase
Moradia Unifamiliar
Lote N°22, Quinta do Perogil, Tavira


Planta de Implantação
1_200

Lic. folha


data 08_08_2021 fich.

L01

Arq. Samuel Santos
2111

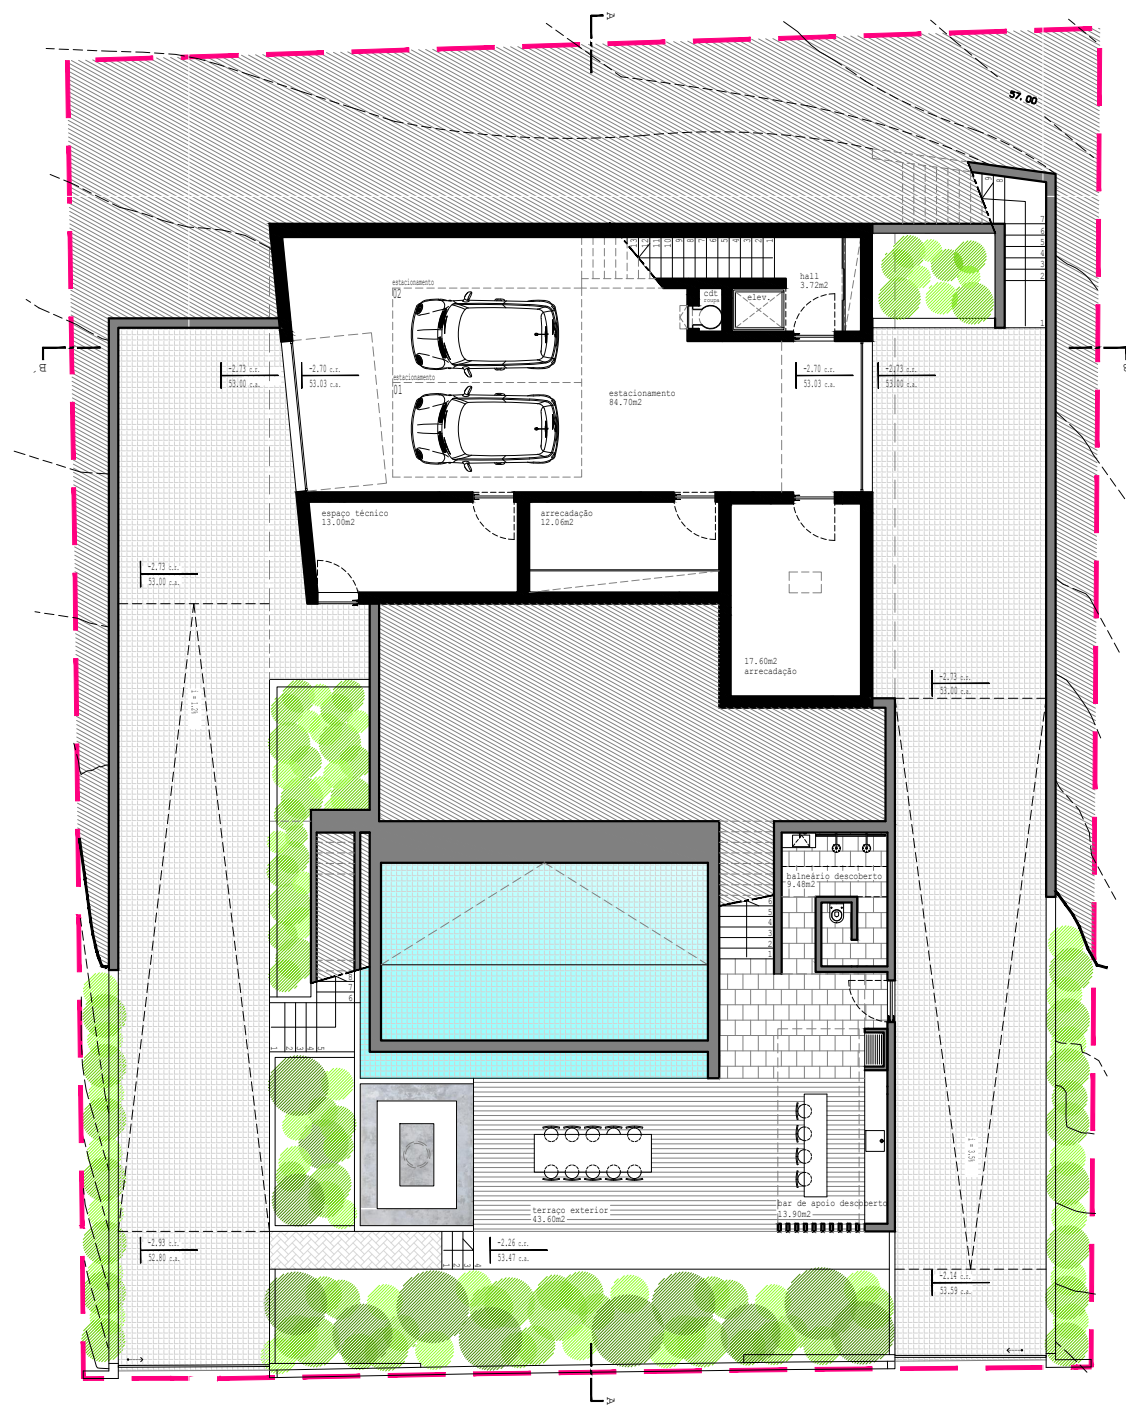

Planta à Cota 54,75 c.a (Cave)

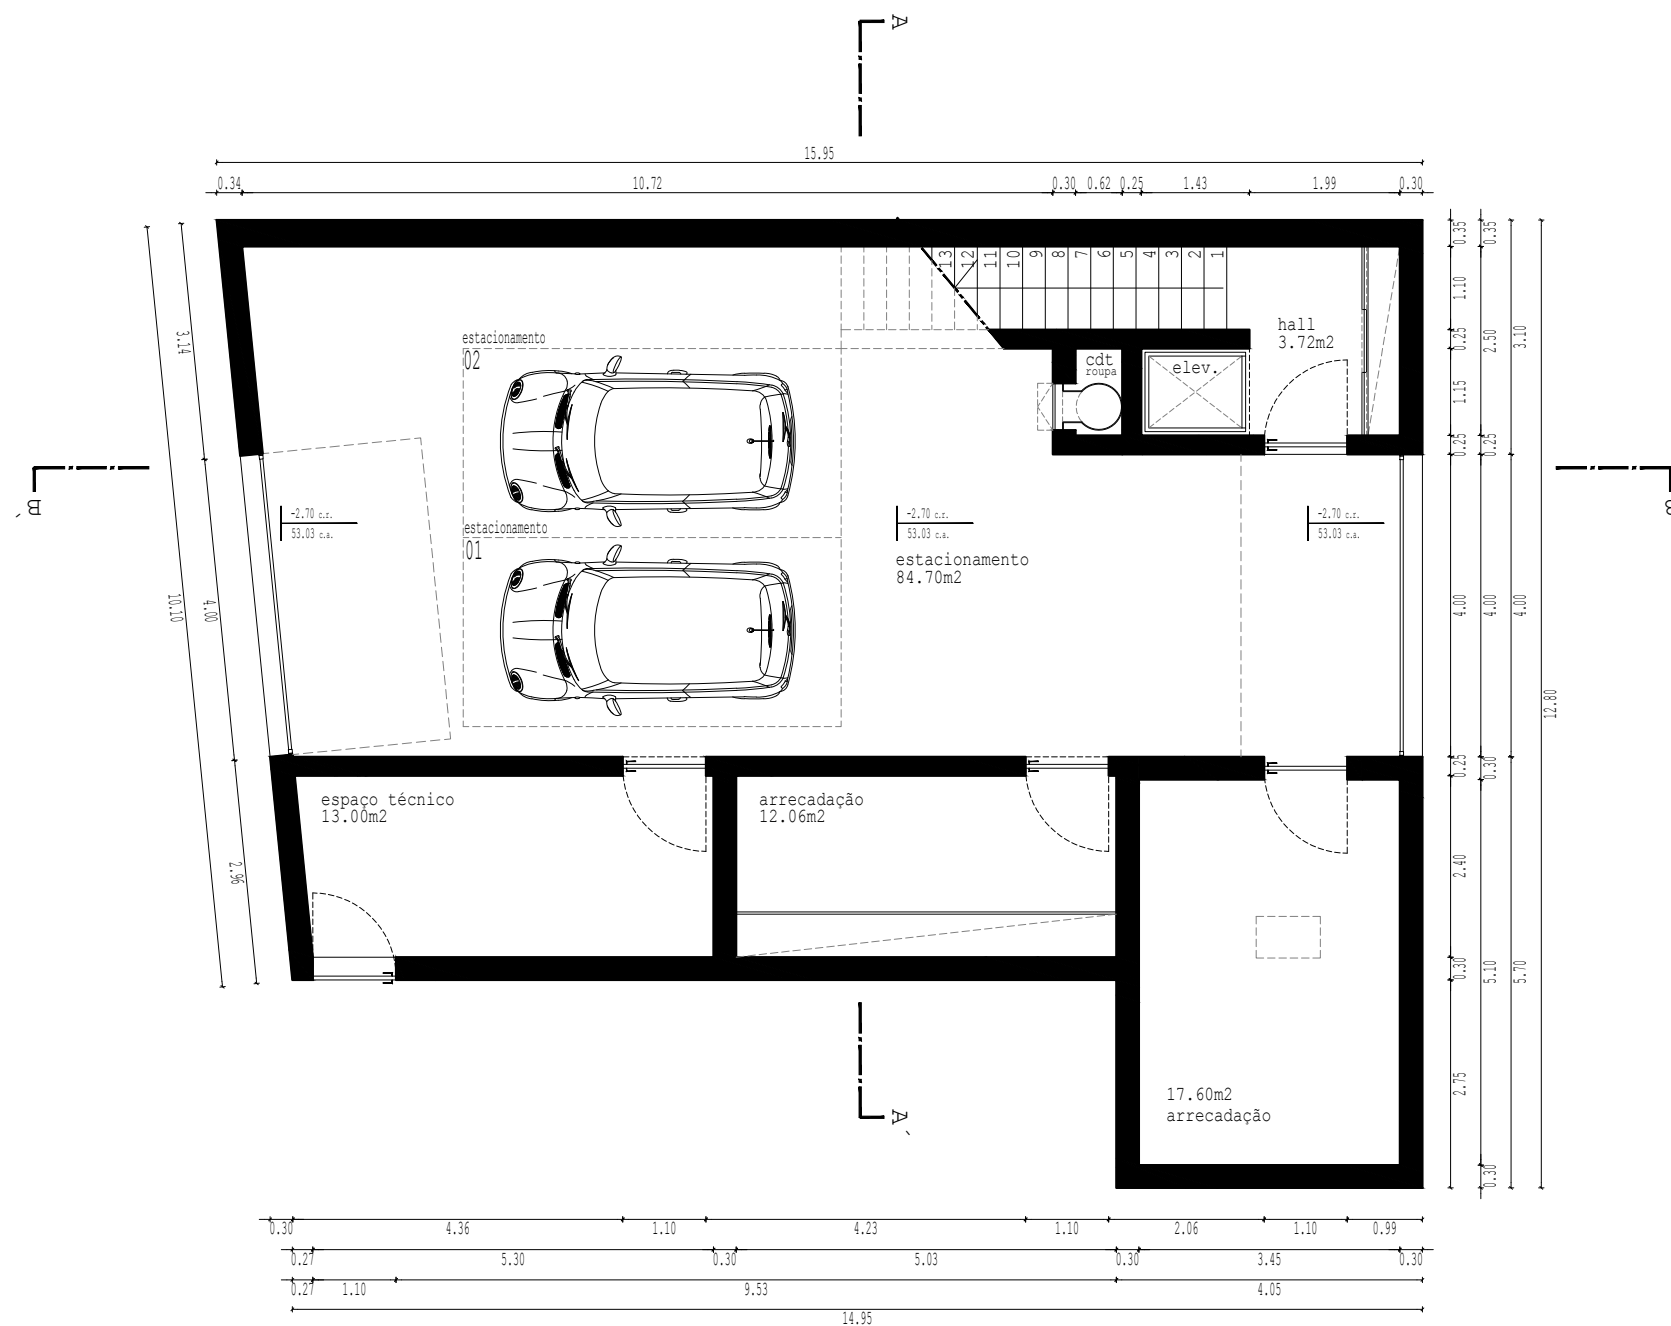

Planta da Cave

arquitetura

arqplace

www.arqplace.com | arqplace@gmail.com
00351 968585374 | 00351 963102505

legenda

--- limite do lote

requerente
projeto
localização

desenho
escala

Perogil Prime Promolões Imo. Lda fase
Moradia Unifamiliar
Lote N°22, Quinta do Perogil, Tavira

Planta à cota 54,75 c.a (cave)
1_200 / 1_100

data

Lic.


08_08_2021

folha

fich.

L02

Arq. Samuel Santos
2111

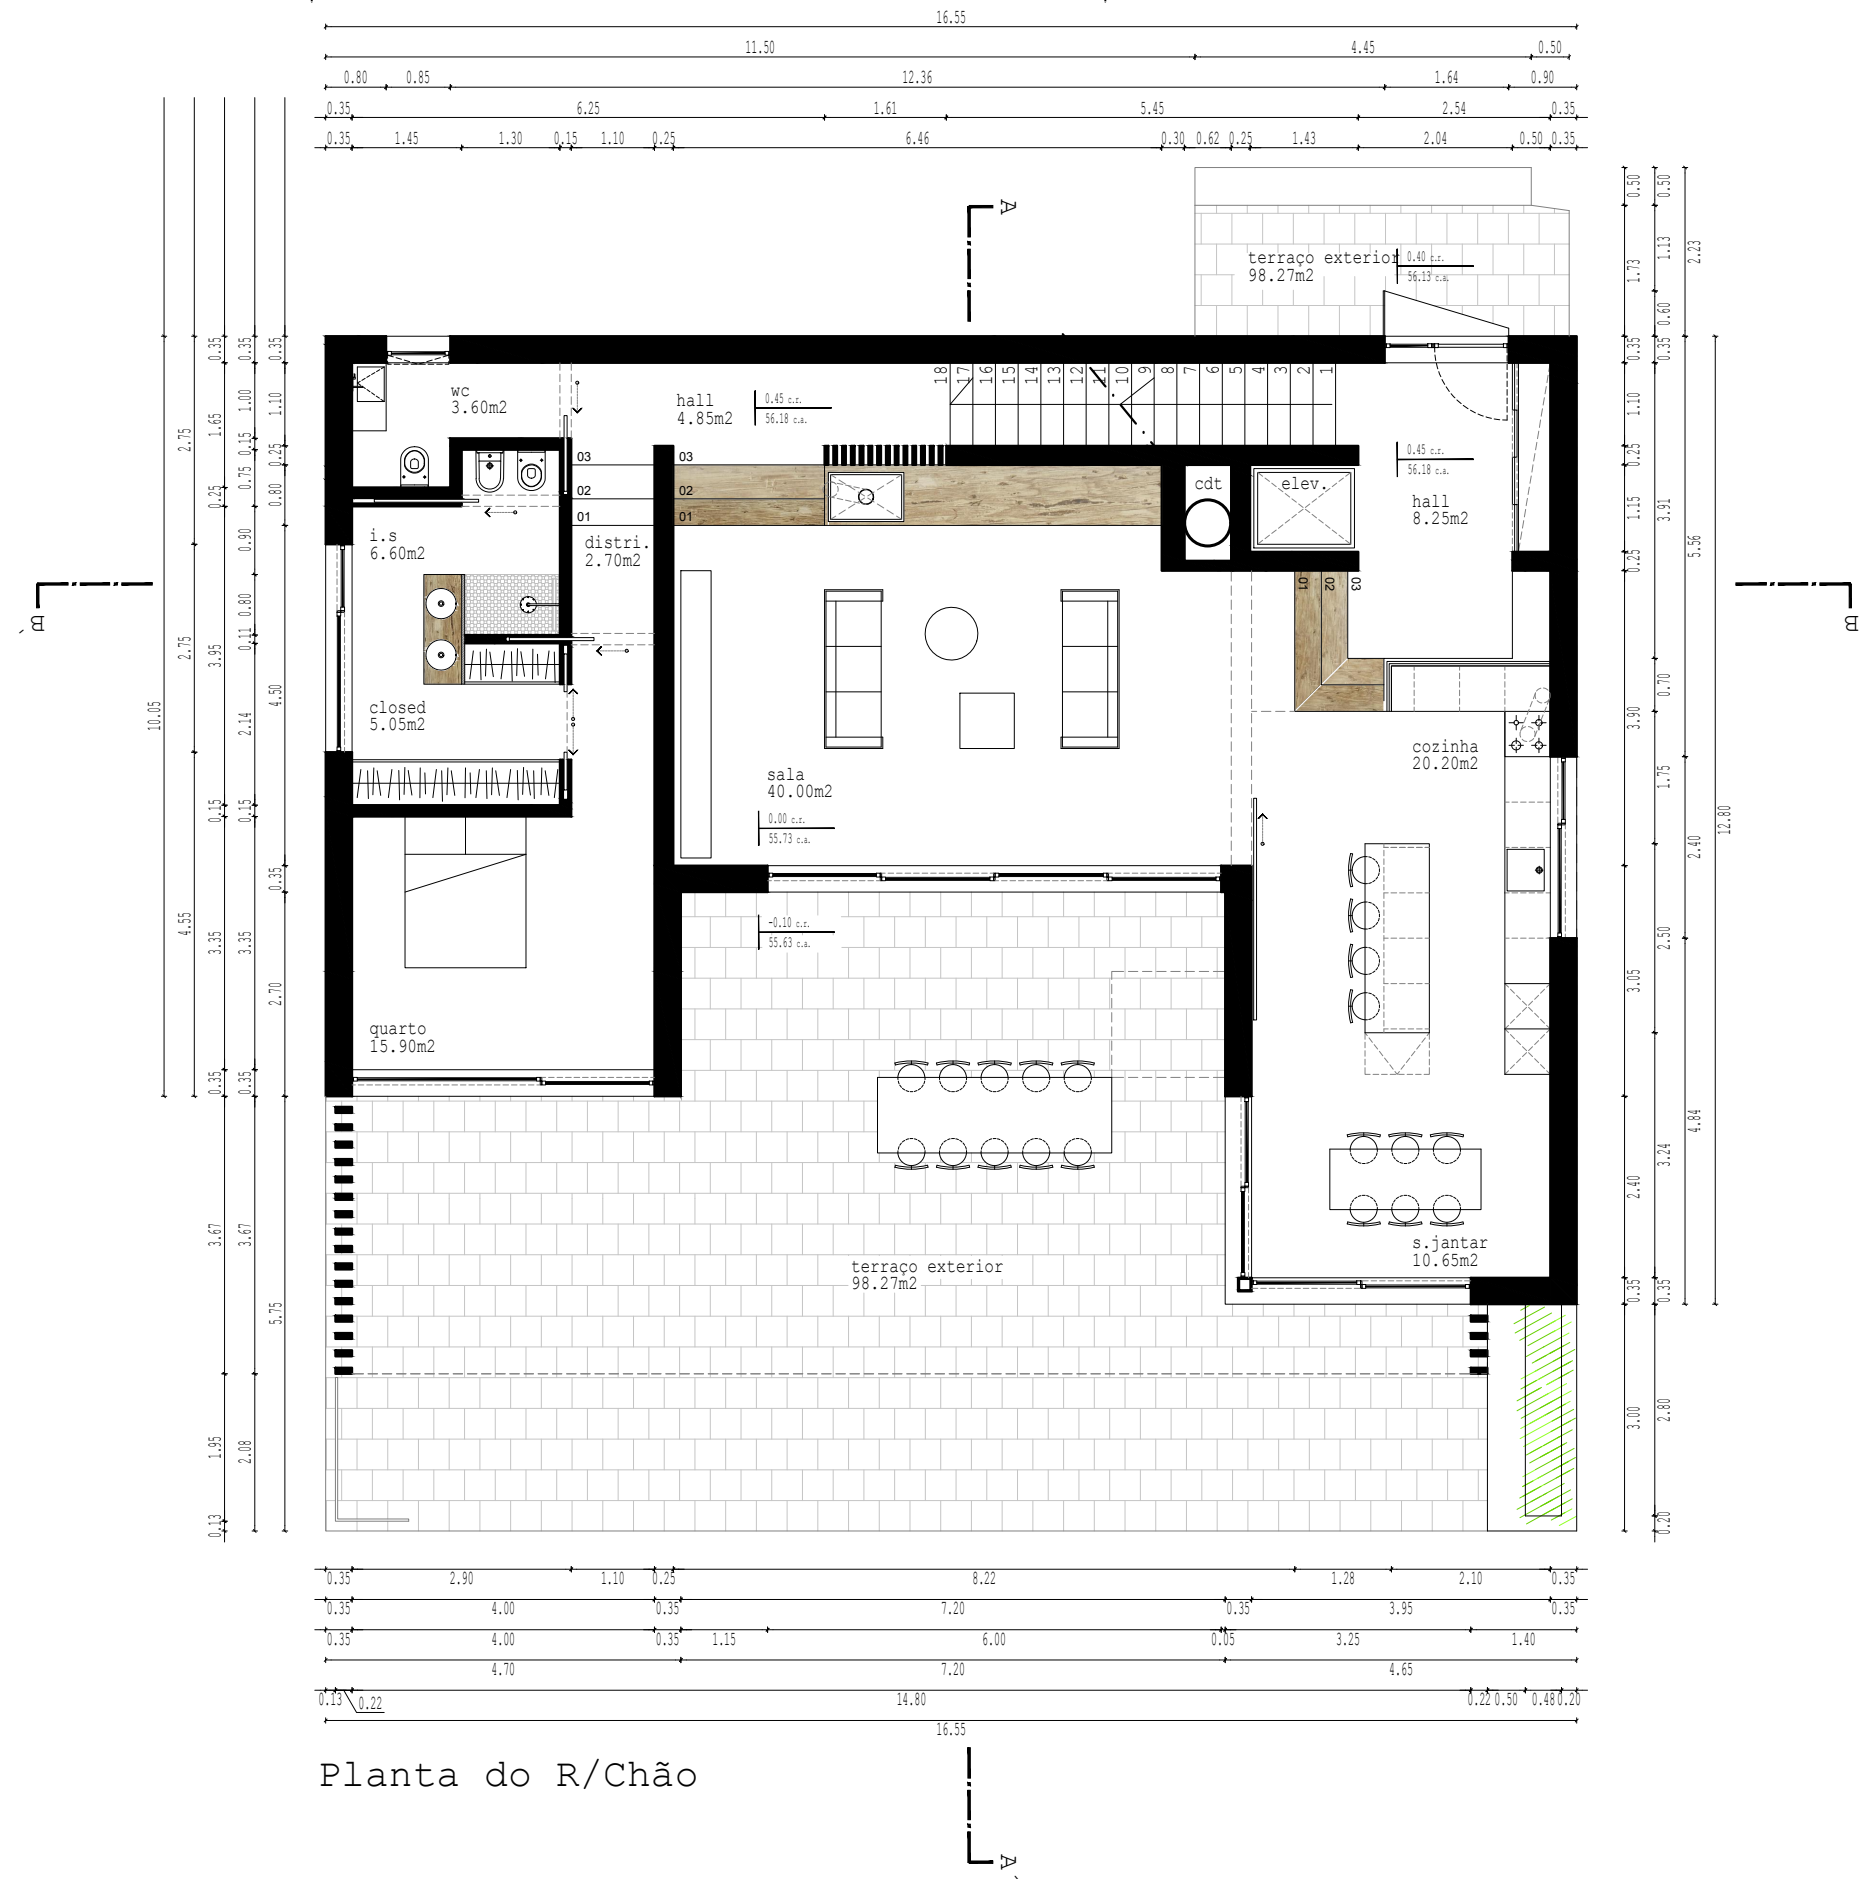

Planta do R/Chão

arquitetura

arqplace

www.arqplace.com | arqplace@gmail.com
00351 968585374 | 00351 963102505

legenda

requerente
projeto
localização

desenho
escala

Perogil Prime Promolões Imo. Lda fase
Moradia Unifamiliar
Lote N°22, Quinta do Perogil, Tavira

Planta do R/Chão
1_100

Lic.


08_08_2021

folha

fich.

L03

Arq. Samuel Santos
2111

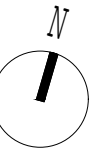

Planta do 1º Piso

arquitetura

arqplace

www.arqplace.com | arqplace@gmail.com
00351 968585374 | 00351 963102505

legenda

requerente
projeto
localização

desenho
escala

Perogil Prime Promolões Imo. Lda fase
Moradia Unifamiliar
Lote Nº22, Quinta do Perogil, Tavira

Planta do 1º Piso
1_100

Lic.


08_08_2021

folha



fich.

L04


Arq. Samuel Santos
2111

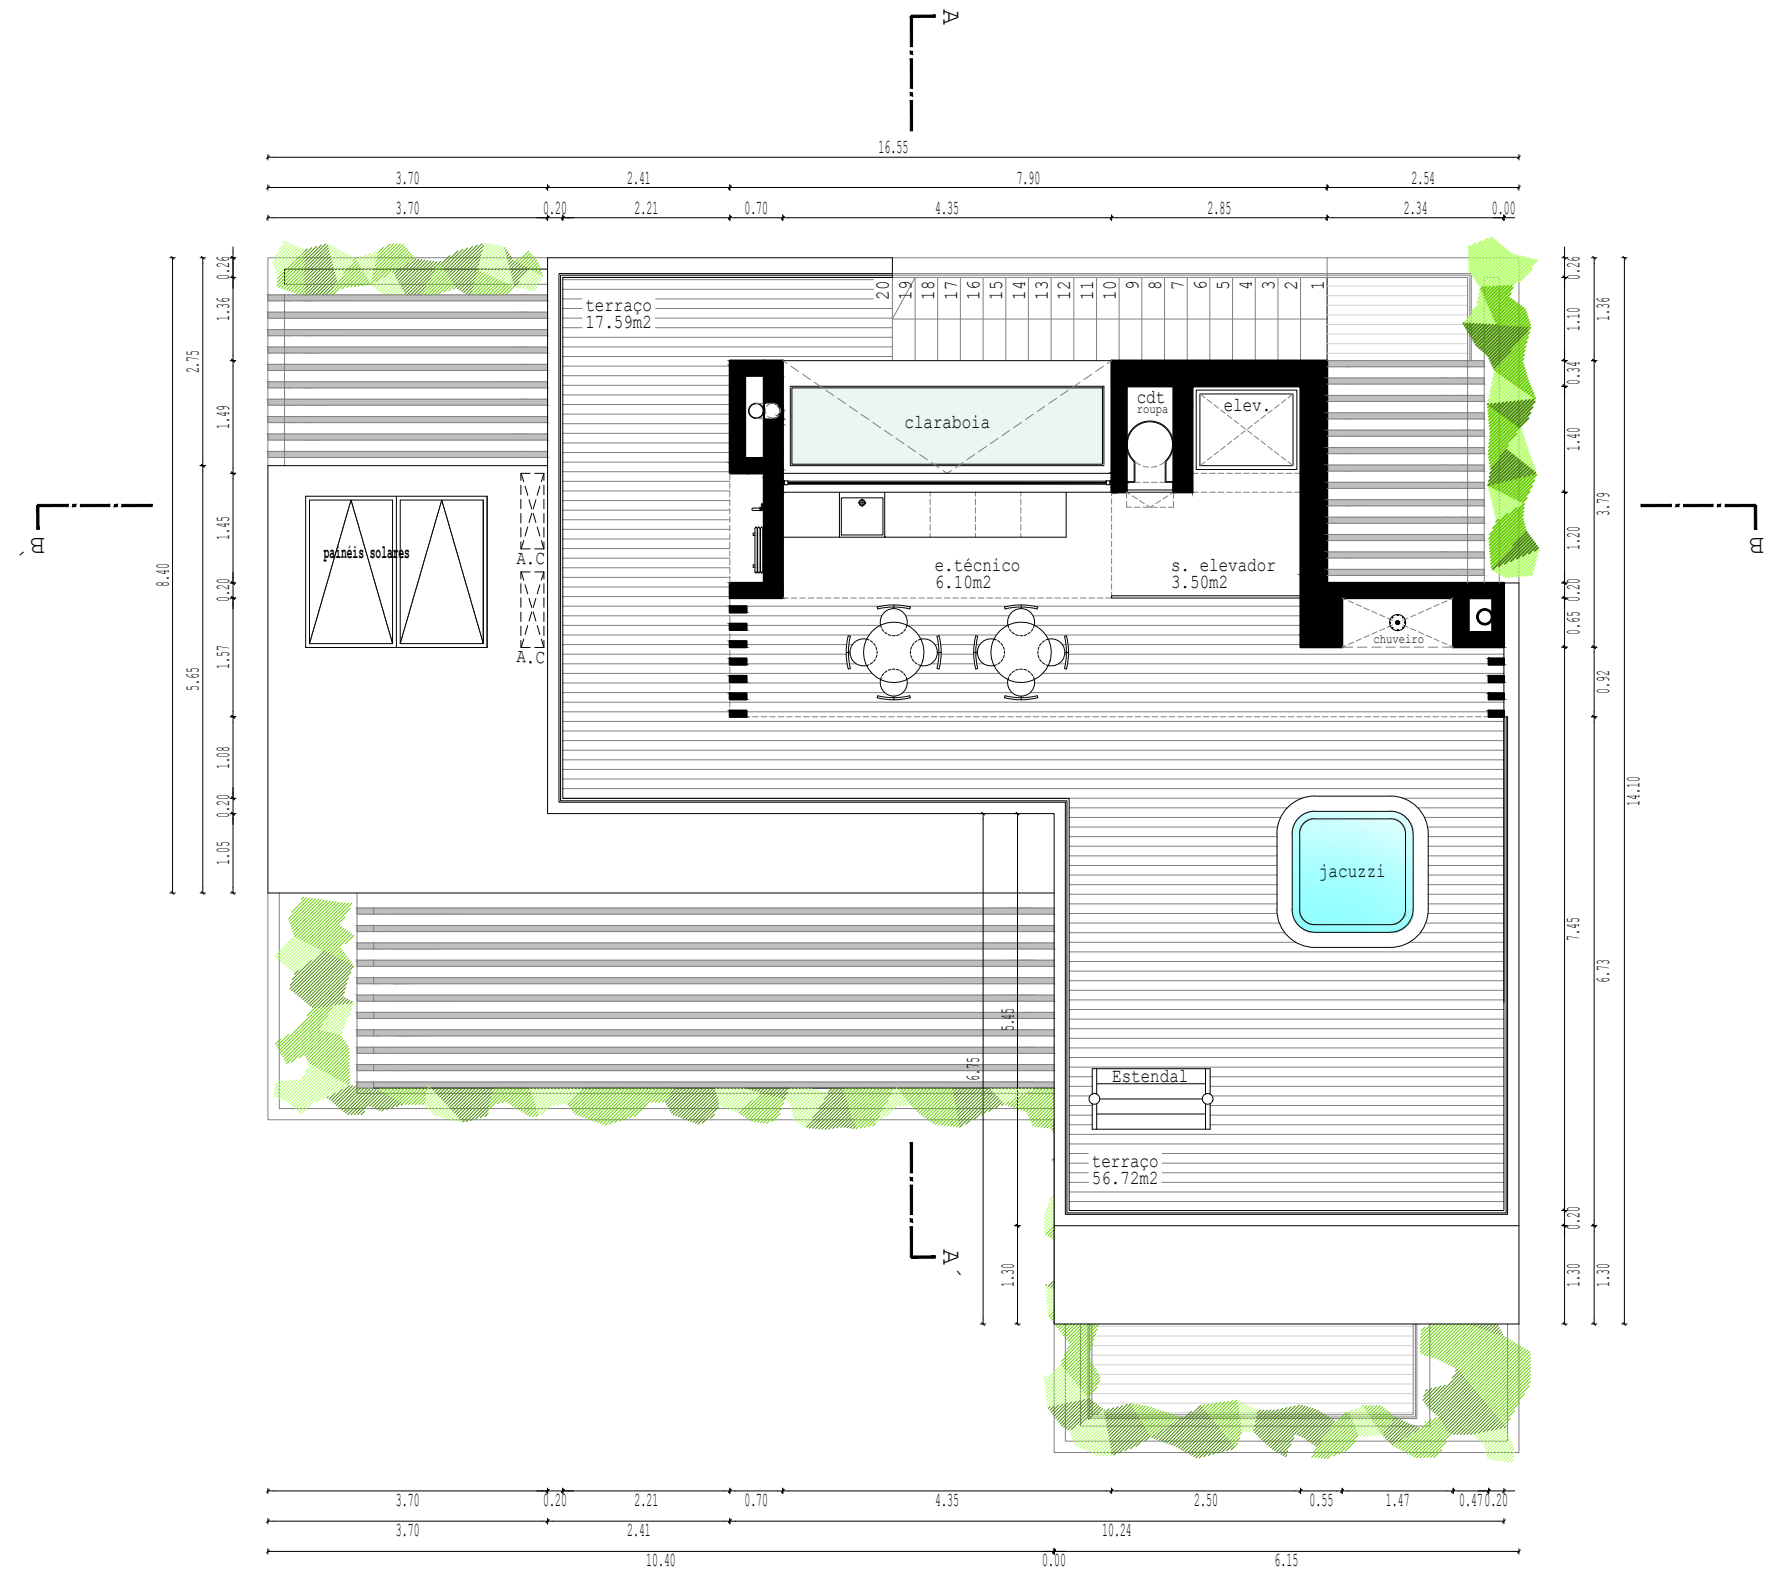


Planta da Cobertura (Espaço Técnico)

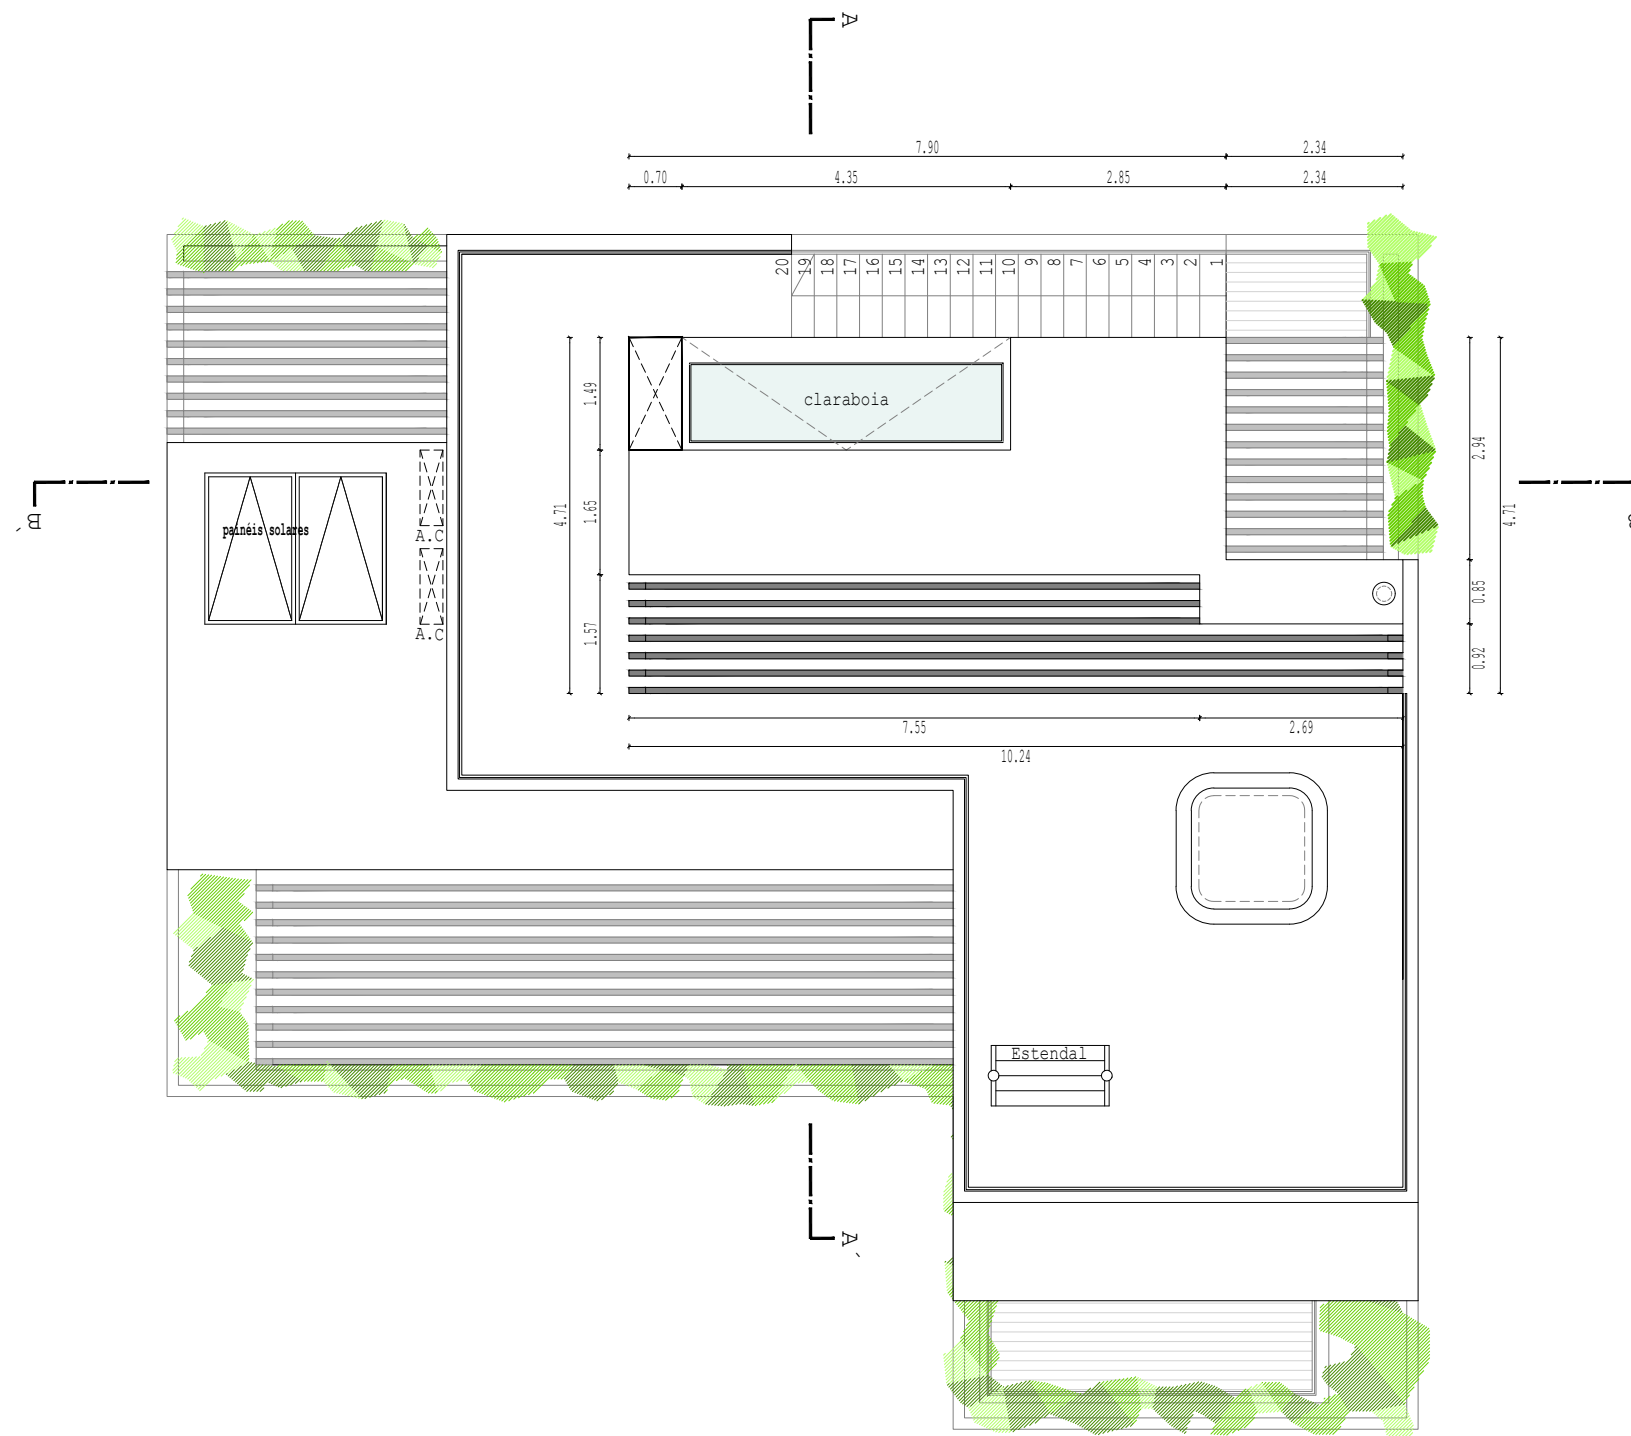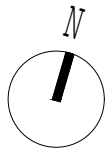

Planta da Cobertura

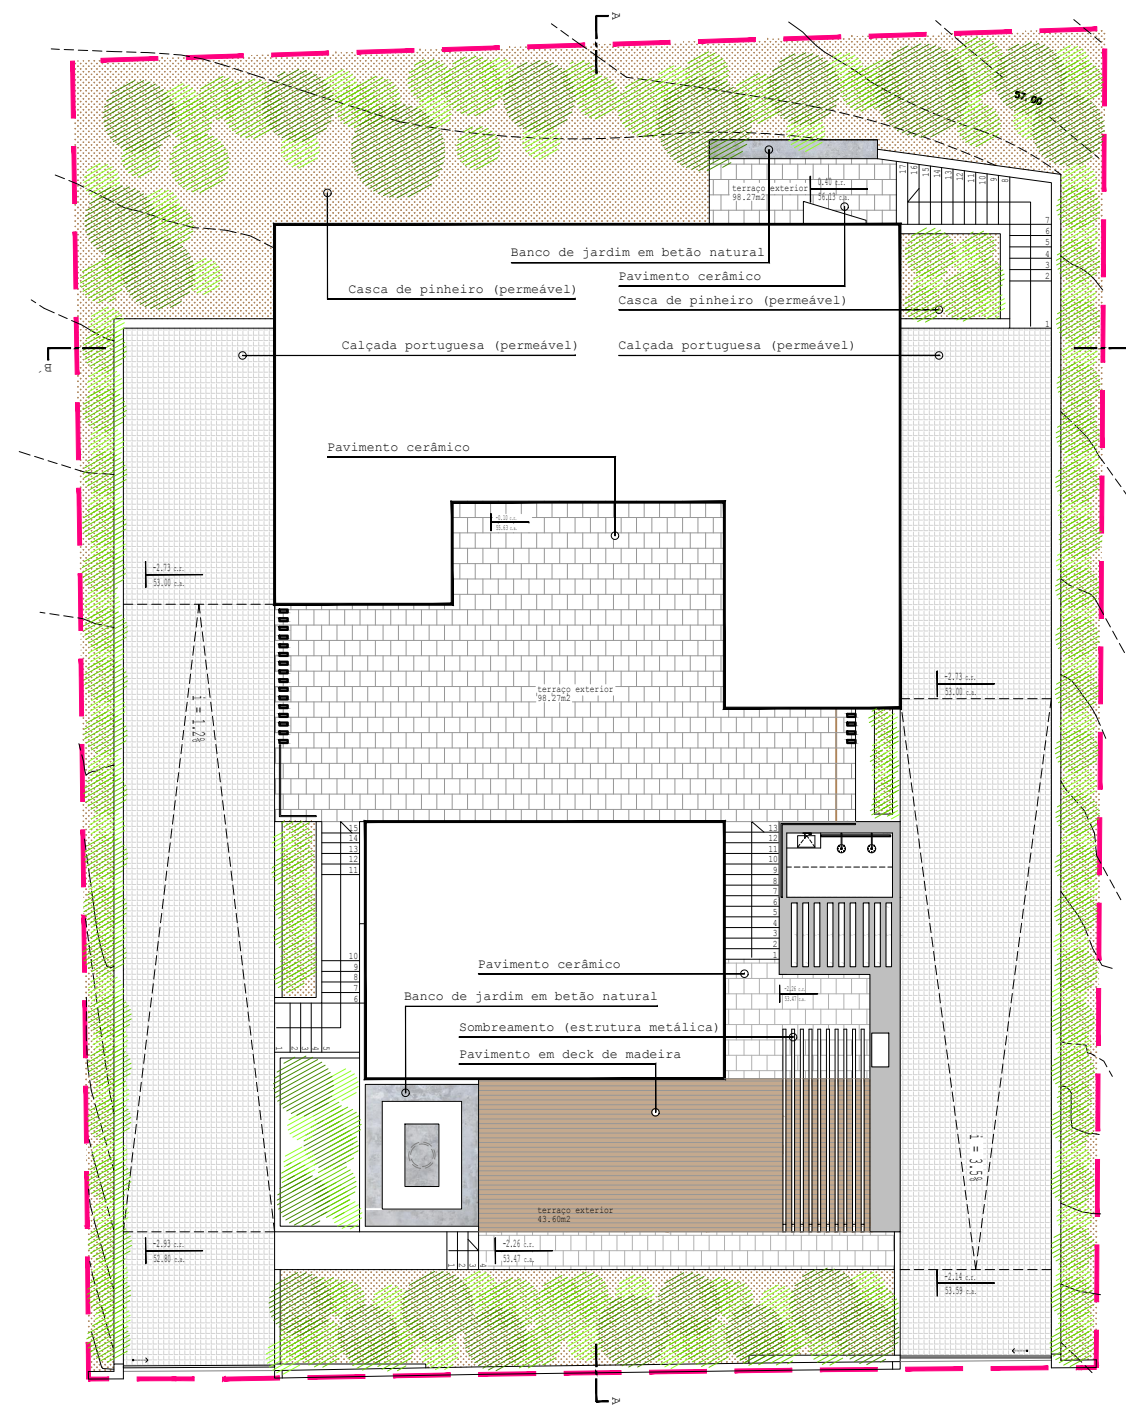

Planta (arranjos Exteriores)

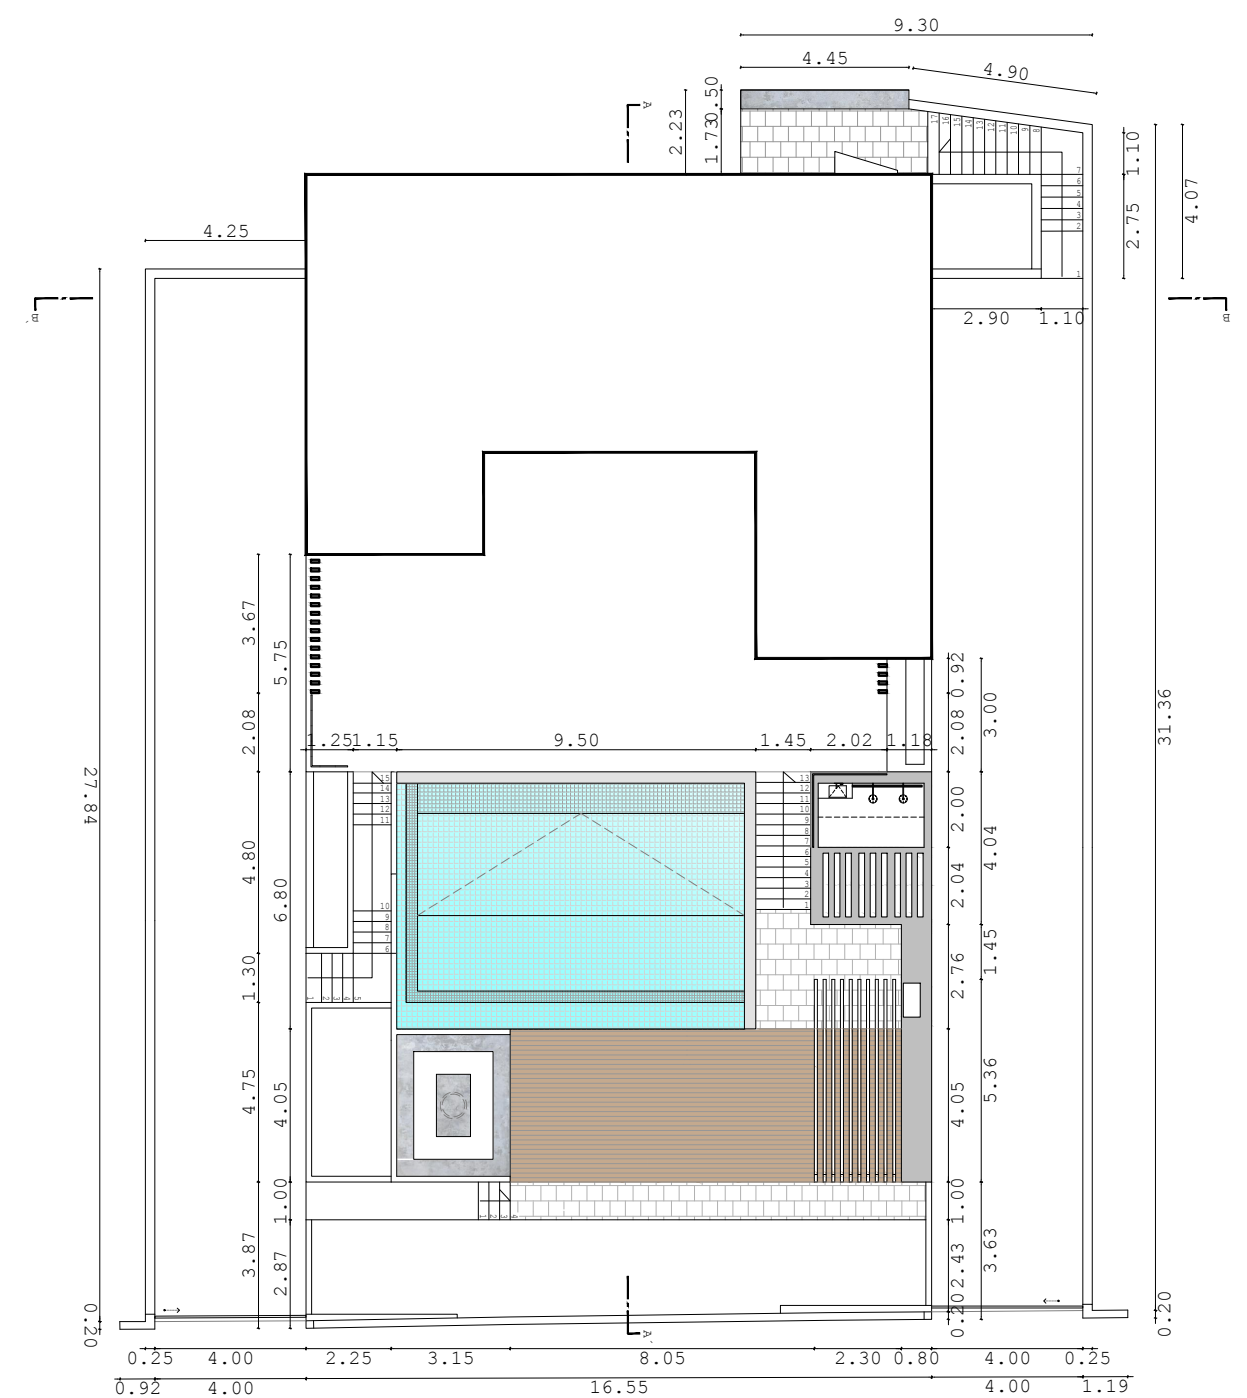

Planta (arranjos Exteriores)

arquitectura

arqplace

www.arqplace.com | arqplace@gmail.com
00351 968585374 | 00351 963102505

legenda

requerente
projeto
localização

desenho
escala

Perogil Prime Promolões Imo. Lda fase
Moradia Unifamiliar
Lote N°22, Quinta do Perogil, Tavira

Planta de Arranjos Exteriores
1_200

fase

data

Lic.


08_08_2021

folha


fich.

L07

Arq. Samuel Santos
2111

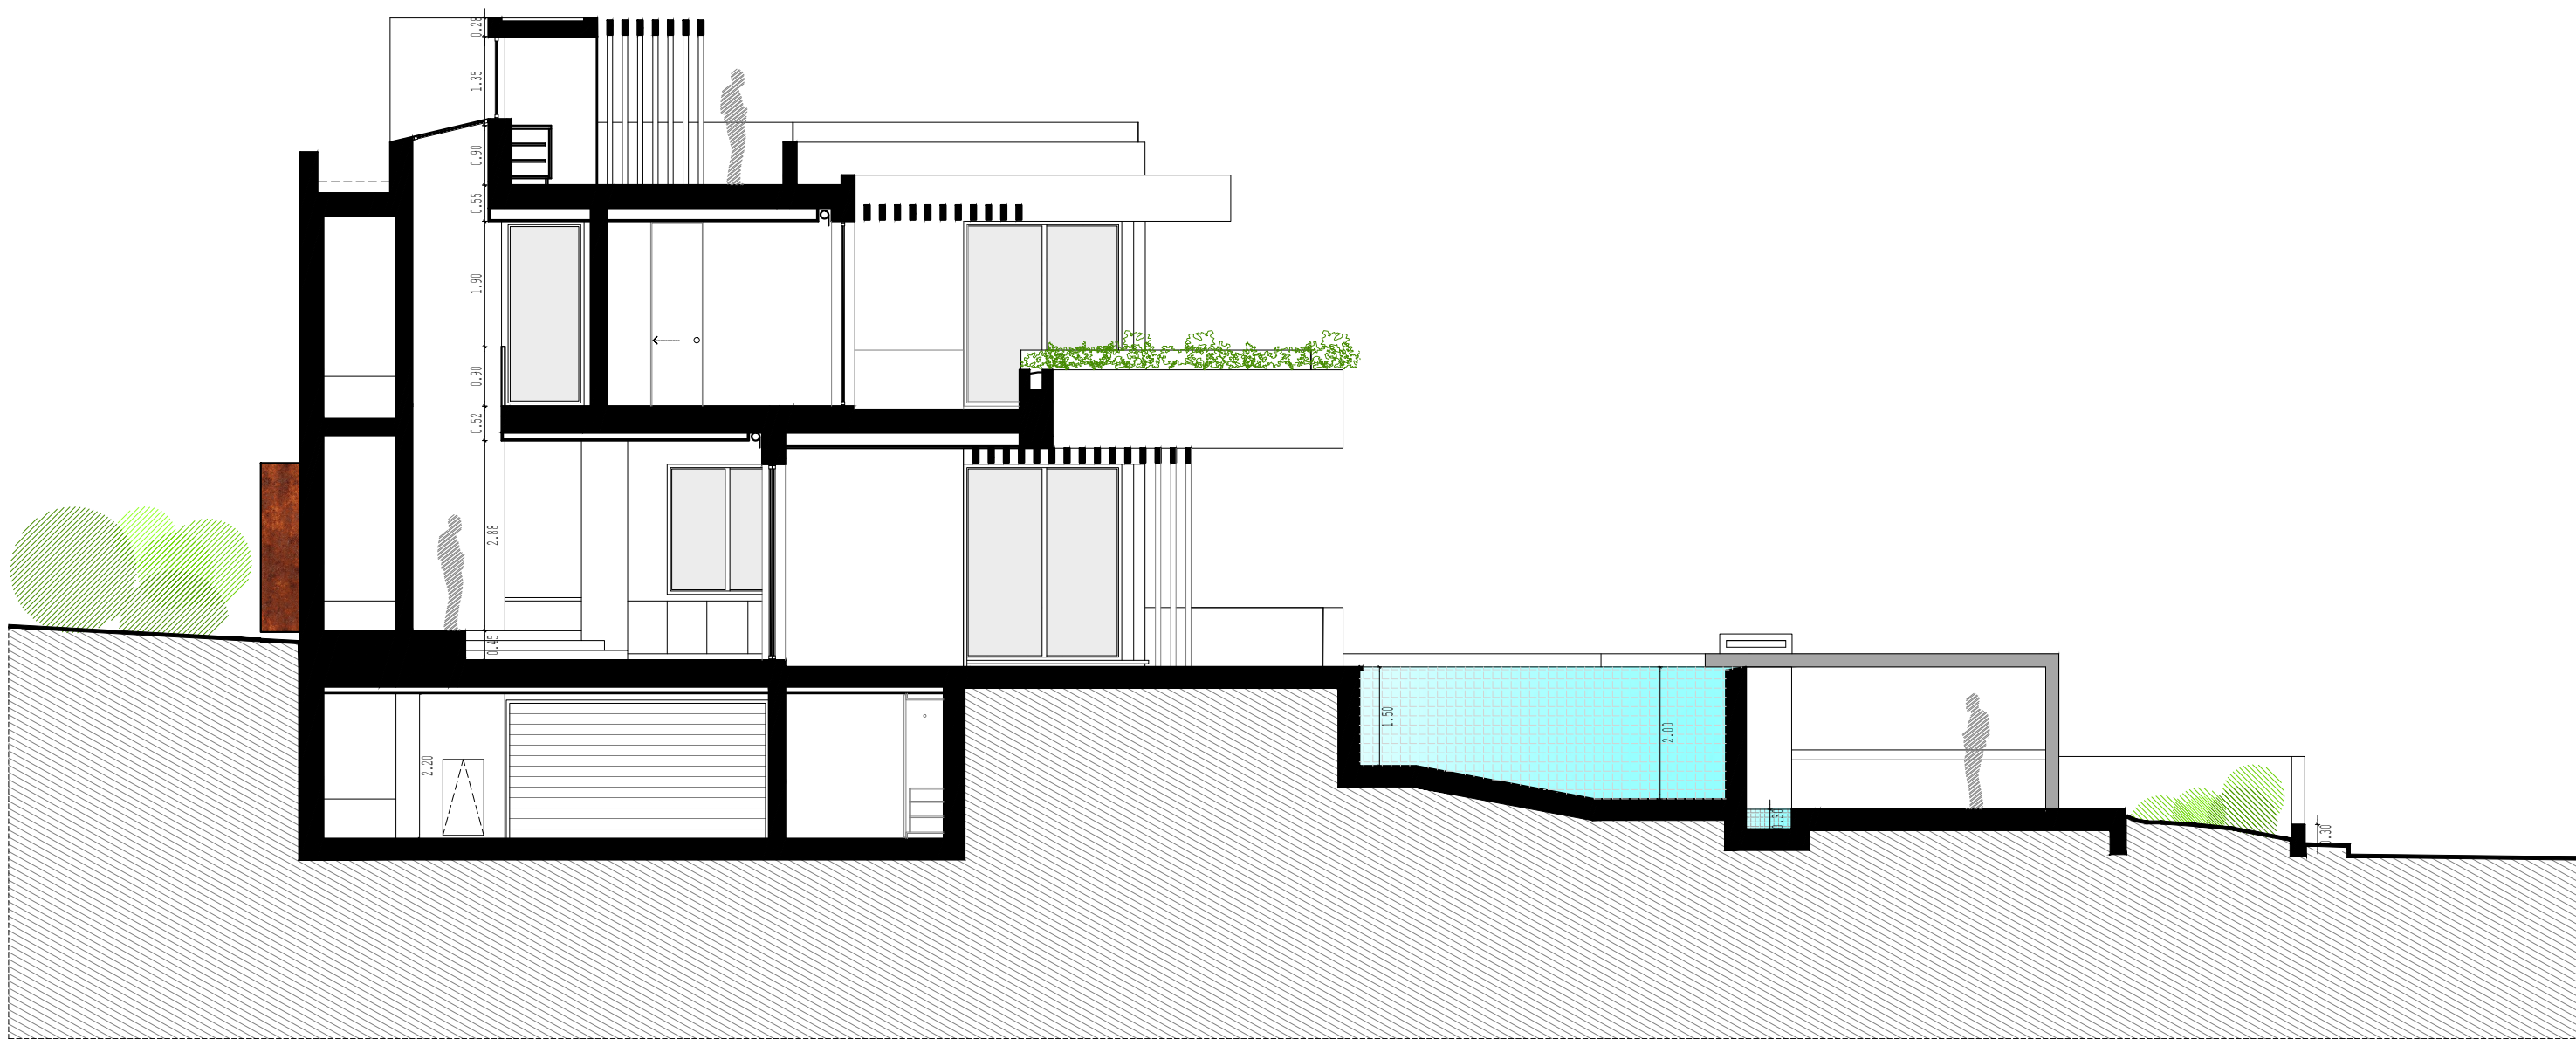


Corte Longitudinal AA´

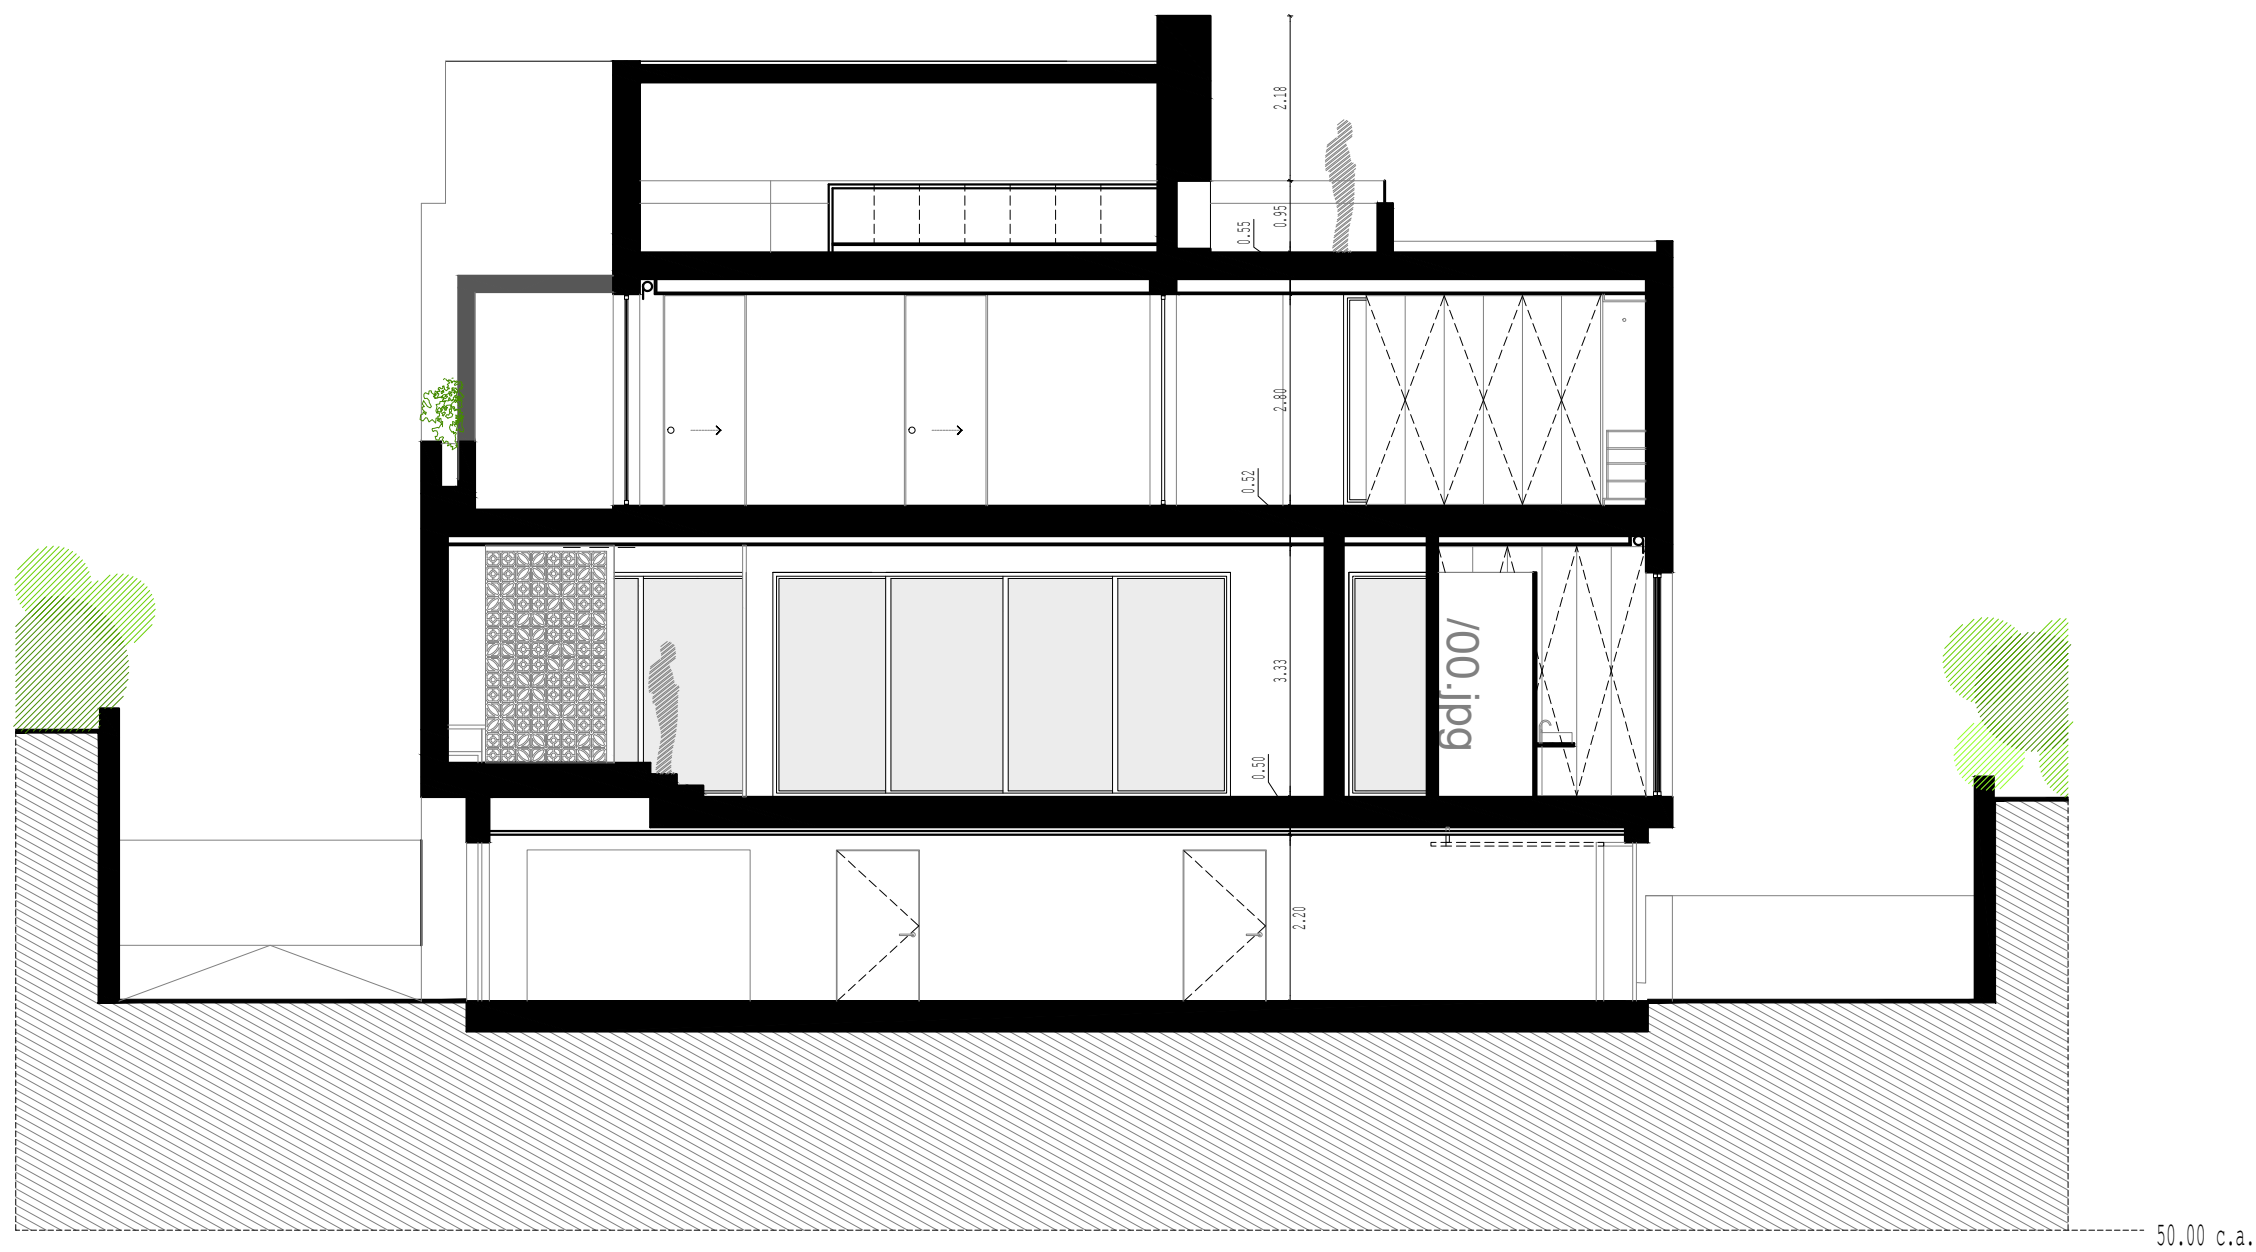


Corte Transversal BB´

- 01- reboco areado pintado de cor branca, Ral 9003
- 02- porta exterior metálica em cor RAL7015 mate
- 03- caixilharia em inox escovado com vidro duplo
- 04- guarda em vidro termo-laminado 14 mm
- 05- floreira natural
- 06- chaminé em reboco areado pintado de cor branca, RAL 9003
- 07- estrutura metálica em aço corten
- 08- chapa em aço corten natural
- 09- betão ao natural
- 10- revestimento em pastilha
- 11- portão em chapa pintado de cor branca, RAL 9003

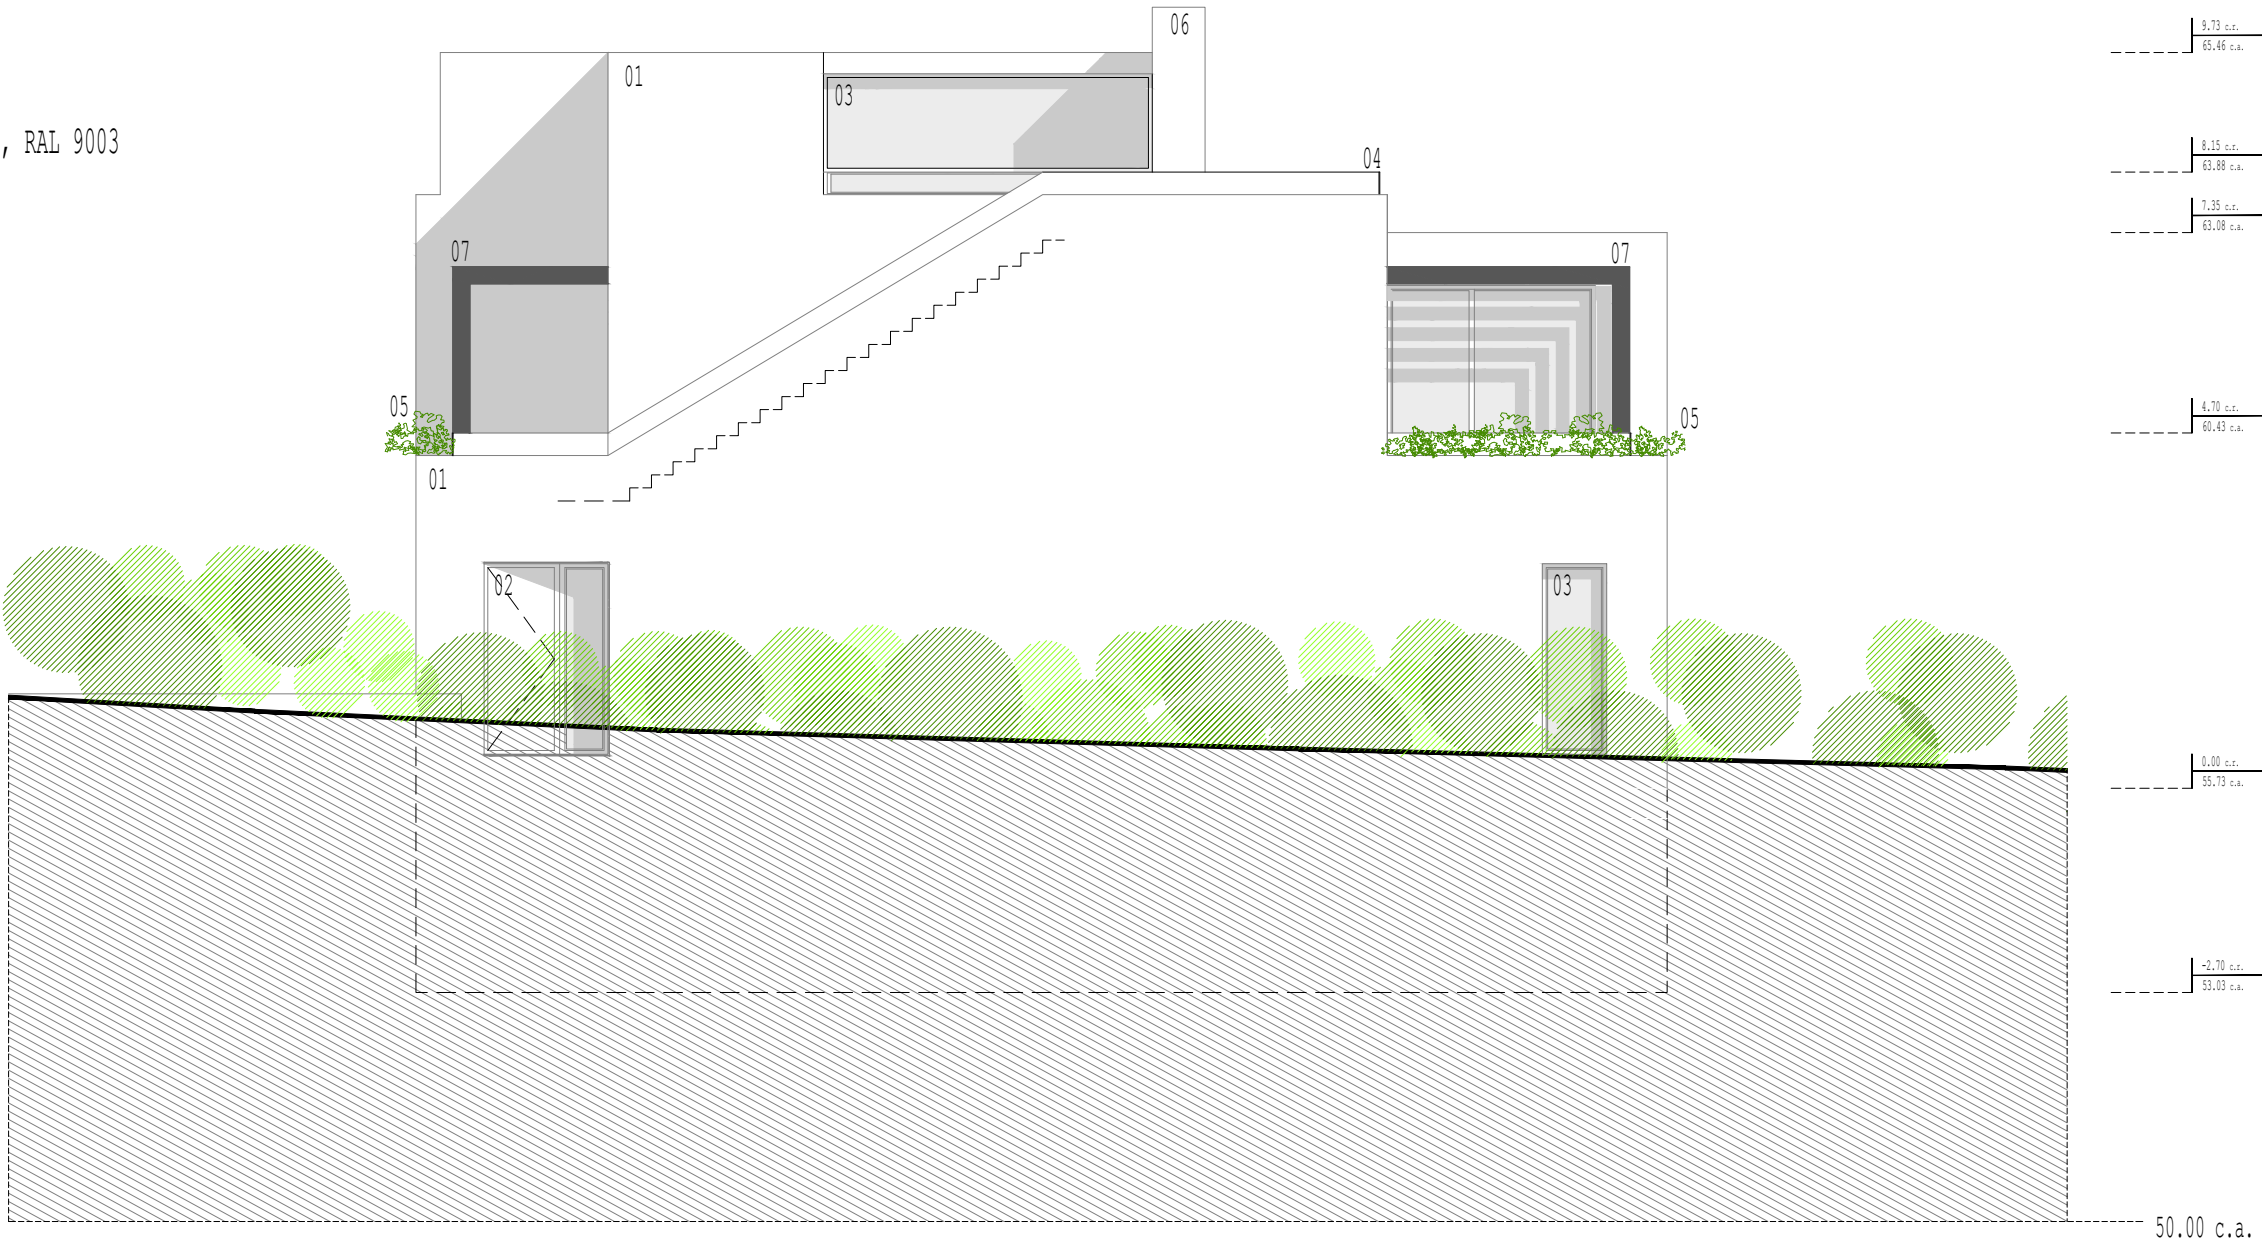


Alçado Tardoz (Norte)

- 01- reboco areado pintado de cor branca, Ral 9003
- 02- porta exterior metálica em cor RAL7015 mate
- 03- caixilharia em inox escovado com vidro duplo
- 04- guarda em vidro termo-laminado 14 mm
- 05- floreira natural
- 06- chaminé em reboco areado pintado de cor branca, RAL 9003
- 07- estrutura metálica em aço corten
- 08- chapa em aço corten natural
- 09- betão ao natural
- 10- revestimento em pastilha
- 11- portão em chapa pintado de cor branca, RAL 9003

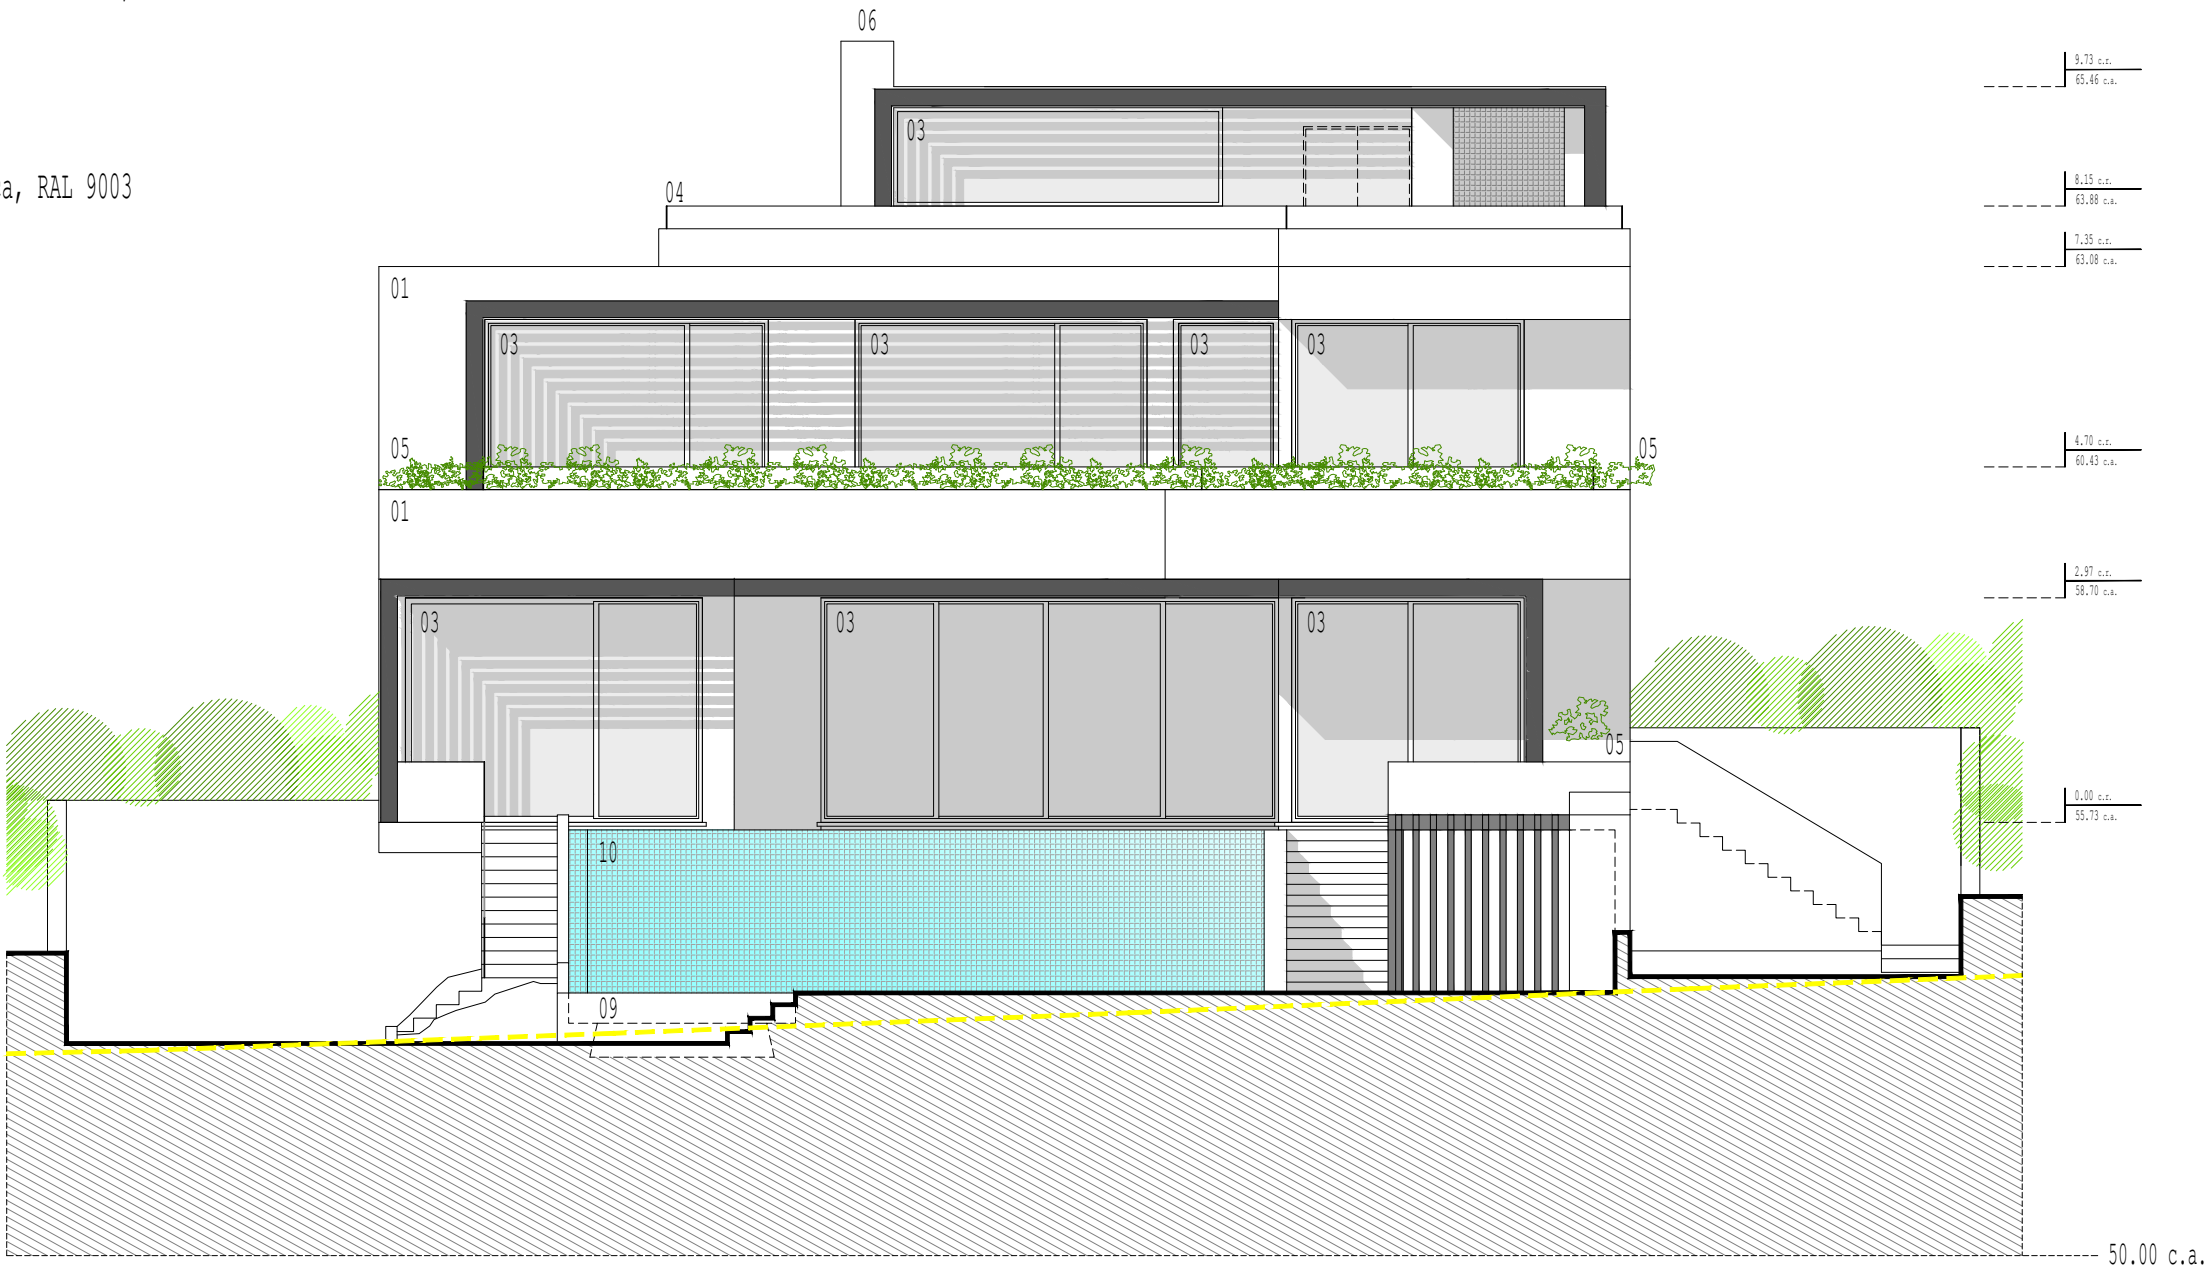


Alçado Principal (Sul)

- 01- reboco areado pintado de cor branca, Ral 9003
- 02- porta exterior metálica em cor RAL7015 mate
- 03- caixilharia em inox escovado com vidro duplo
- 04- guarda em vidro termo-laminado 14 mm
- 05- floreira natural
- 06- chaminé em reboco areado pintado de cor branca, RAL 9003
- 07- estrutura metálica em aço corten
- 08- chapa em aço corten natural
- 09- betão ao natural
- 10- revestimento em pastilha
- 11- portão em chapa pintado de cor branca, RAL 9003

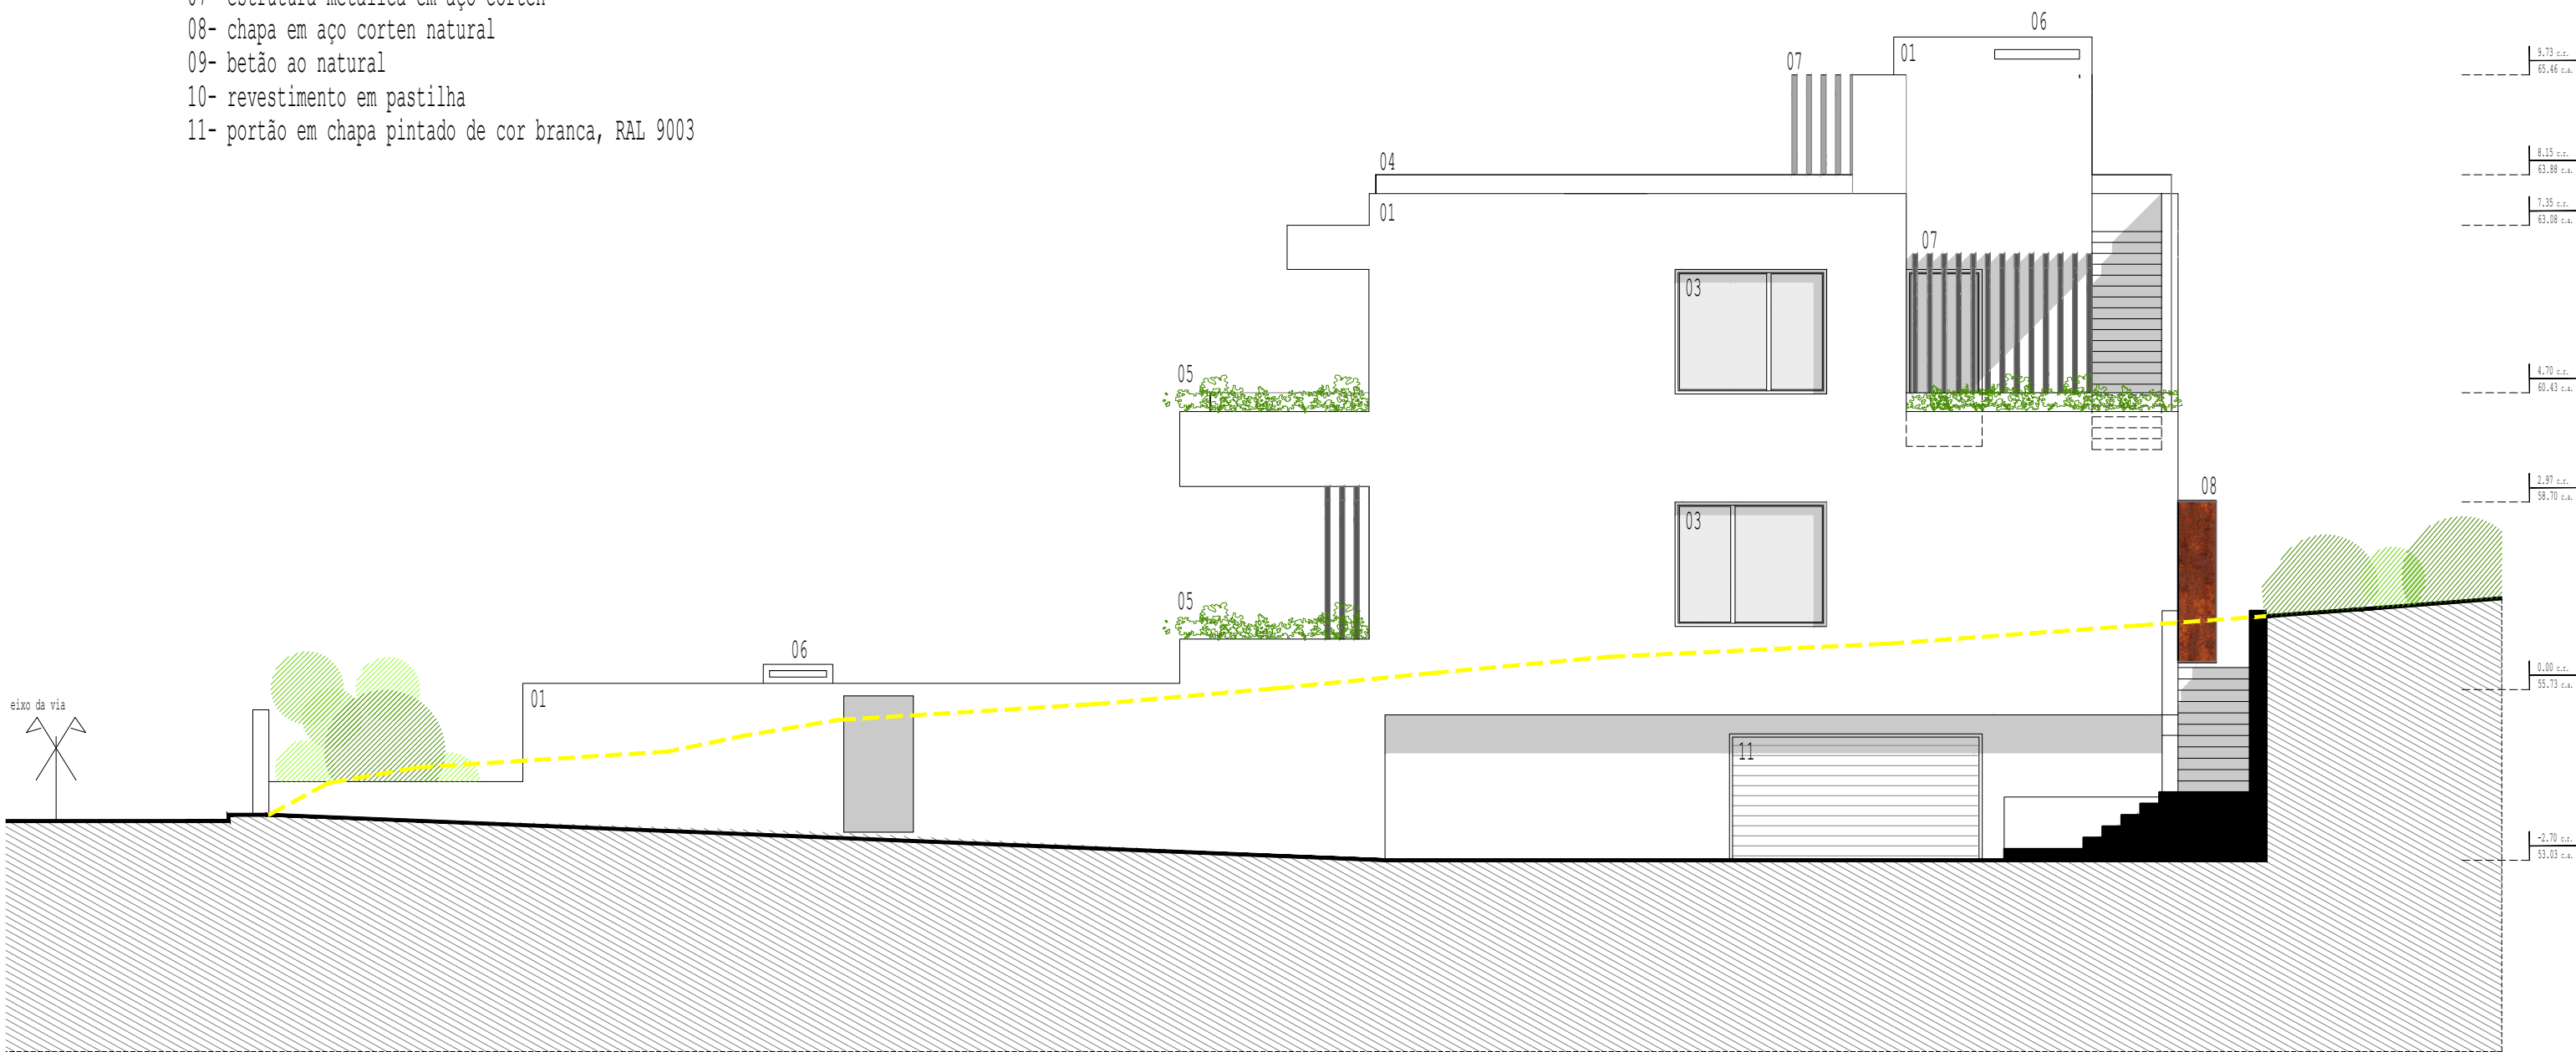

Alçado Lateral Direito (Nascente)

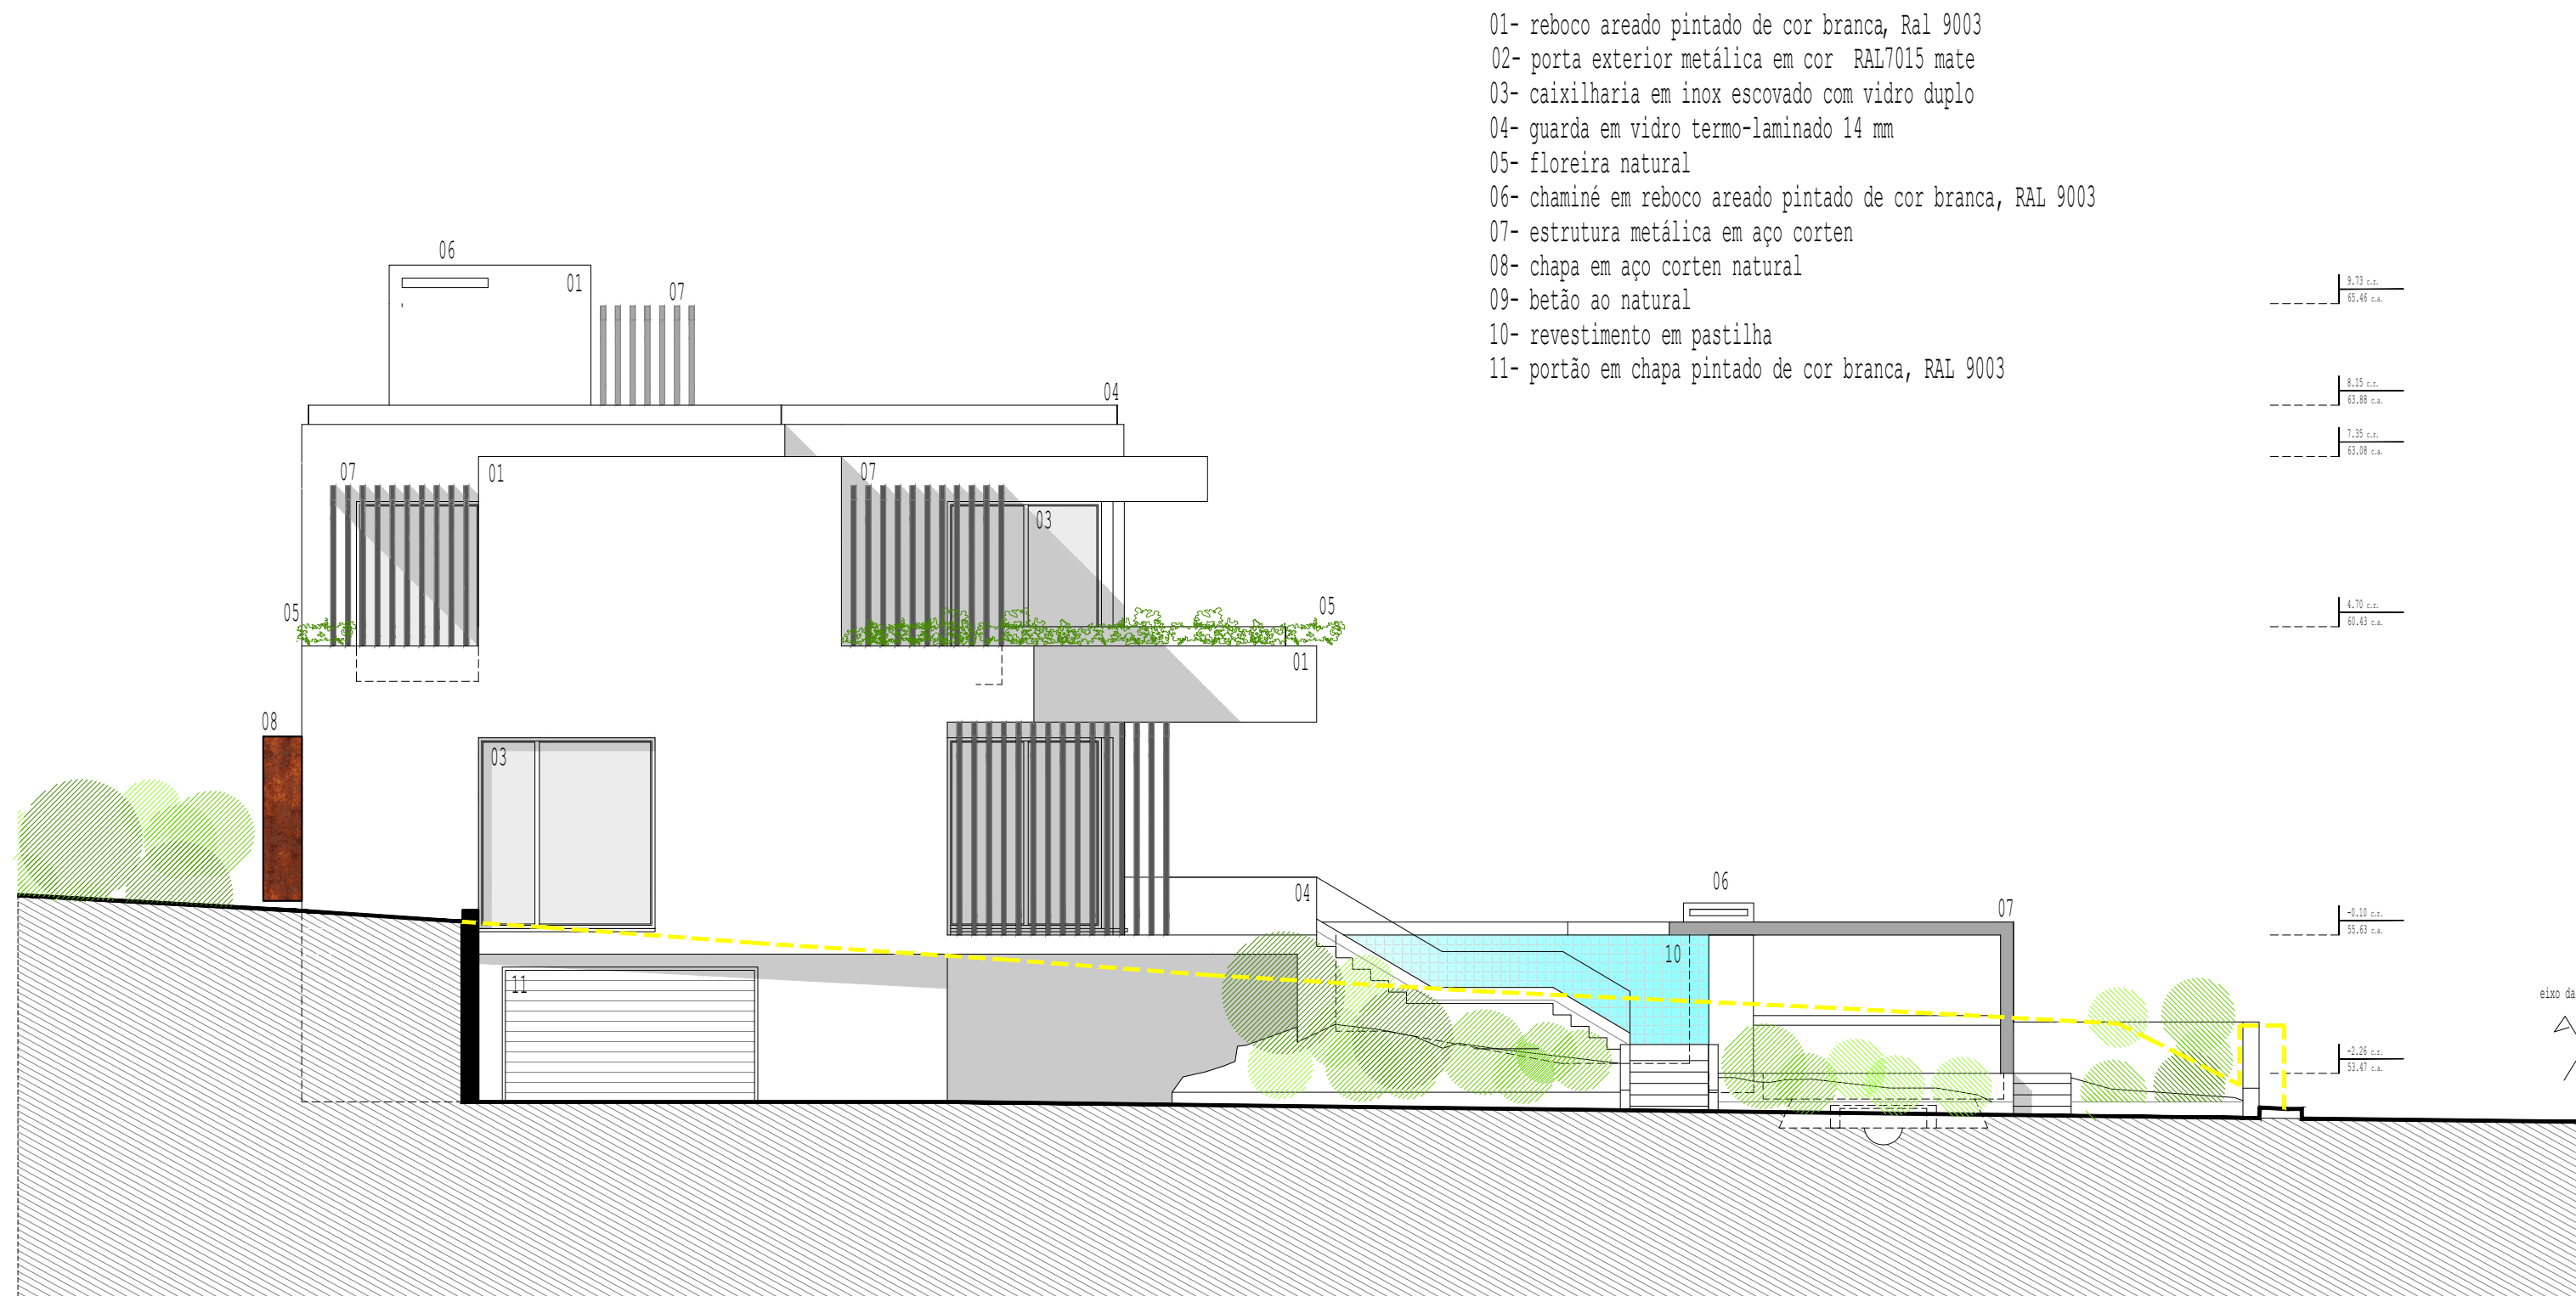

Alçado Lateral Esquerdo Poente

arquitetura

arqplace

www.arqplace.com | arqplace@gmail.com
00351 968585374 | 00351 963102505

legenda

requerente
projeto
localização

desenho
escala

Perogil Prime Promolões Imo. Lda fase
Moradia Unifamiliar
Lote N°22, Quinta do Perogil, Tavira

Alçado Poente (Lateral Esquerdo)
1_100

Lic.
08_08_2021


data
08_08_2021

folha


fich.

L13

Arq. Samuel Santos
2111

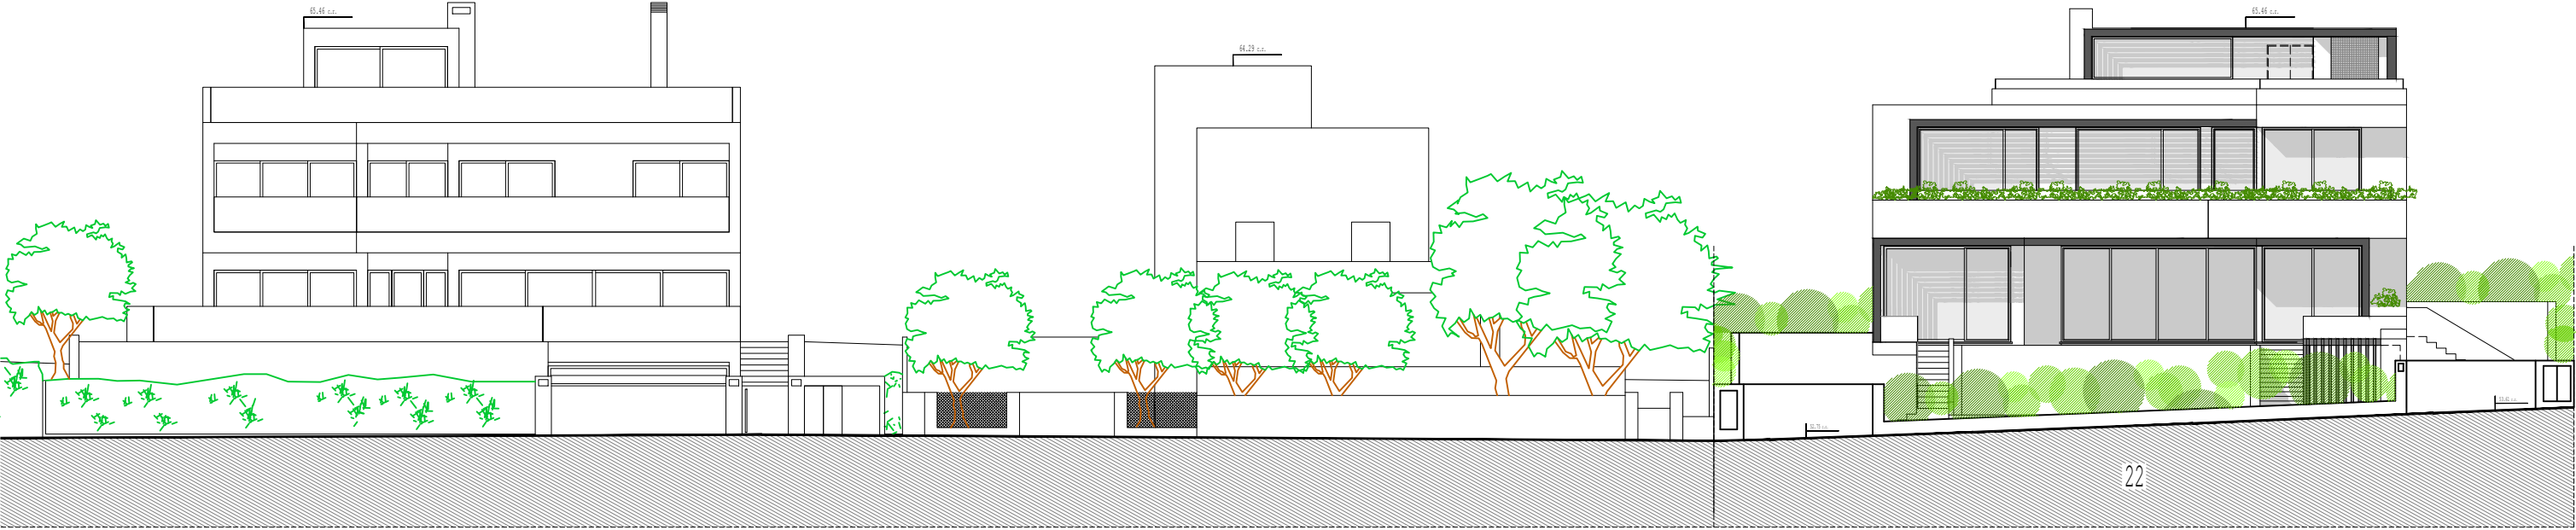

Alçado Conjunto (Sul)

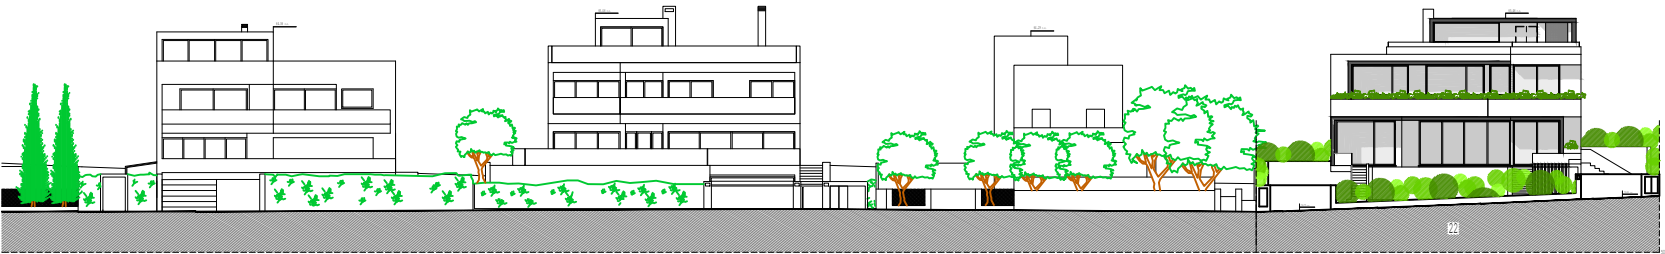

Alçado Conjunto (Sul)

arquitetura

arqplace

www.arqplace.com | arqplace@gmail.com
00351 968585374 | 00351 963102505

legenda

requerente
projeto
localização

Perogil Prime Promolões Imo. Lda fase
Moradia Unifamiliar
Lote N°22, Quinta do Perogil, Tavira

desenho
escala

Alçado do Conjunto (Vista Principal)
1_200 / 1_500

data

Lic.


08_08_2021

folha


fich.

L14


Arq. Samuel Santos
2111

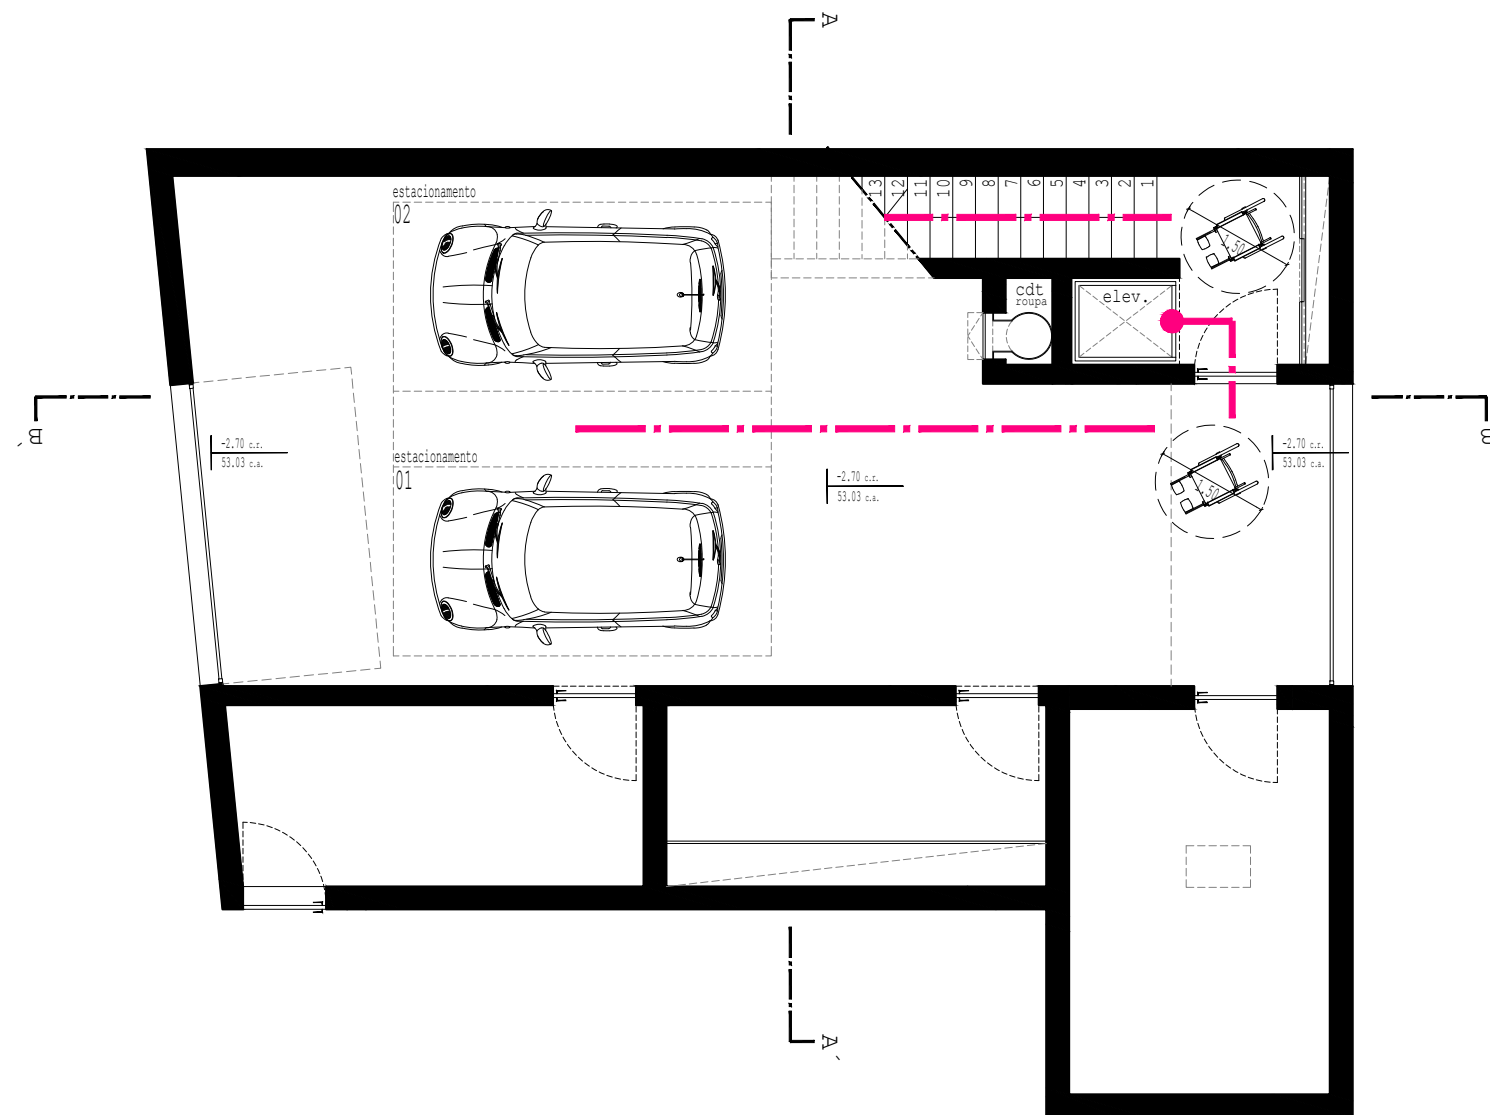

Planta da Cave

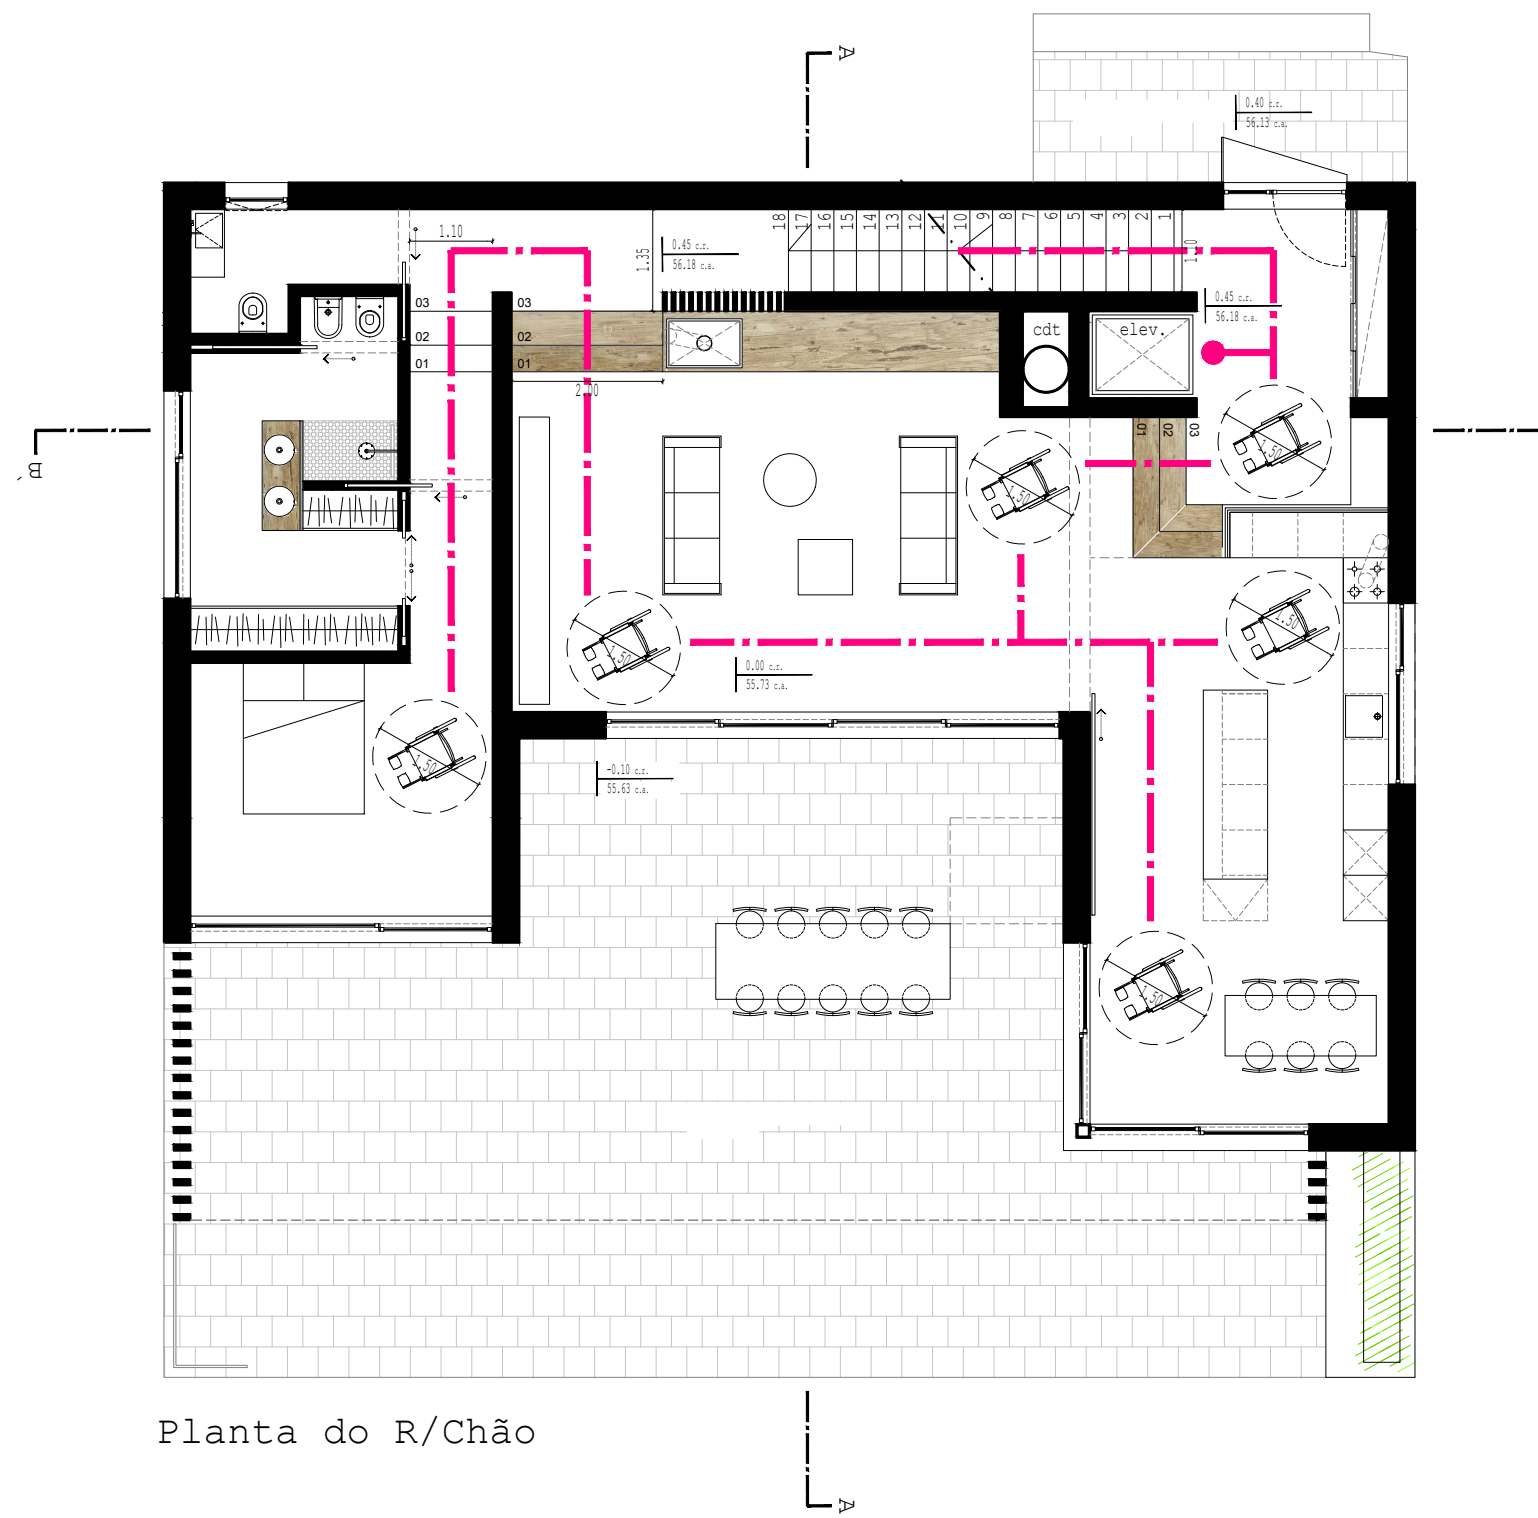

Planta do R/Chão

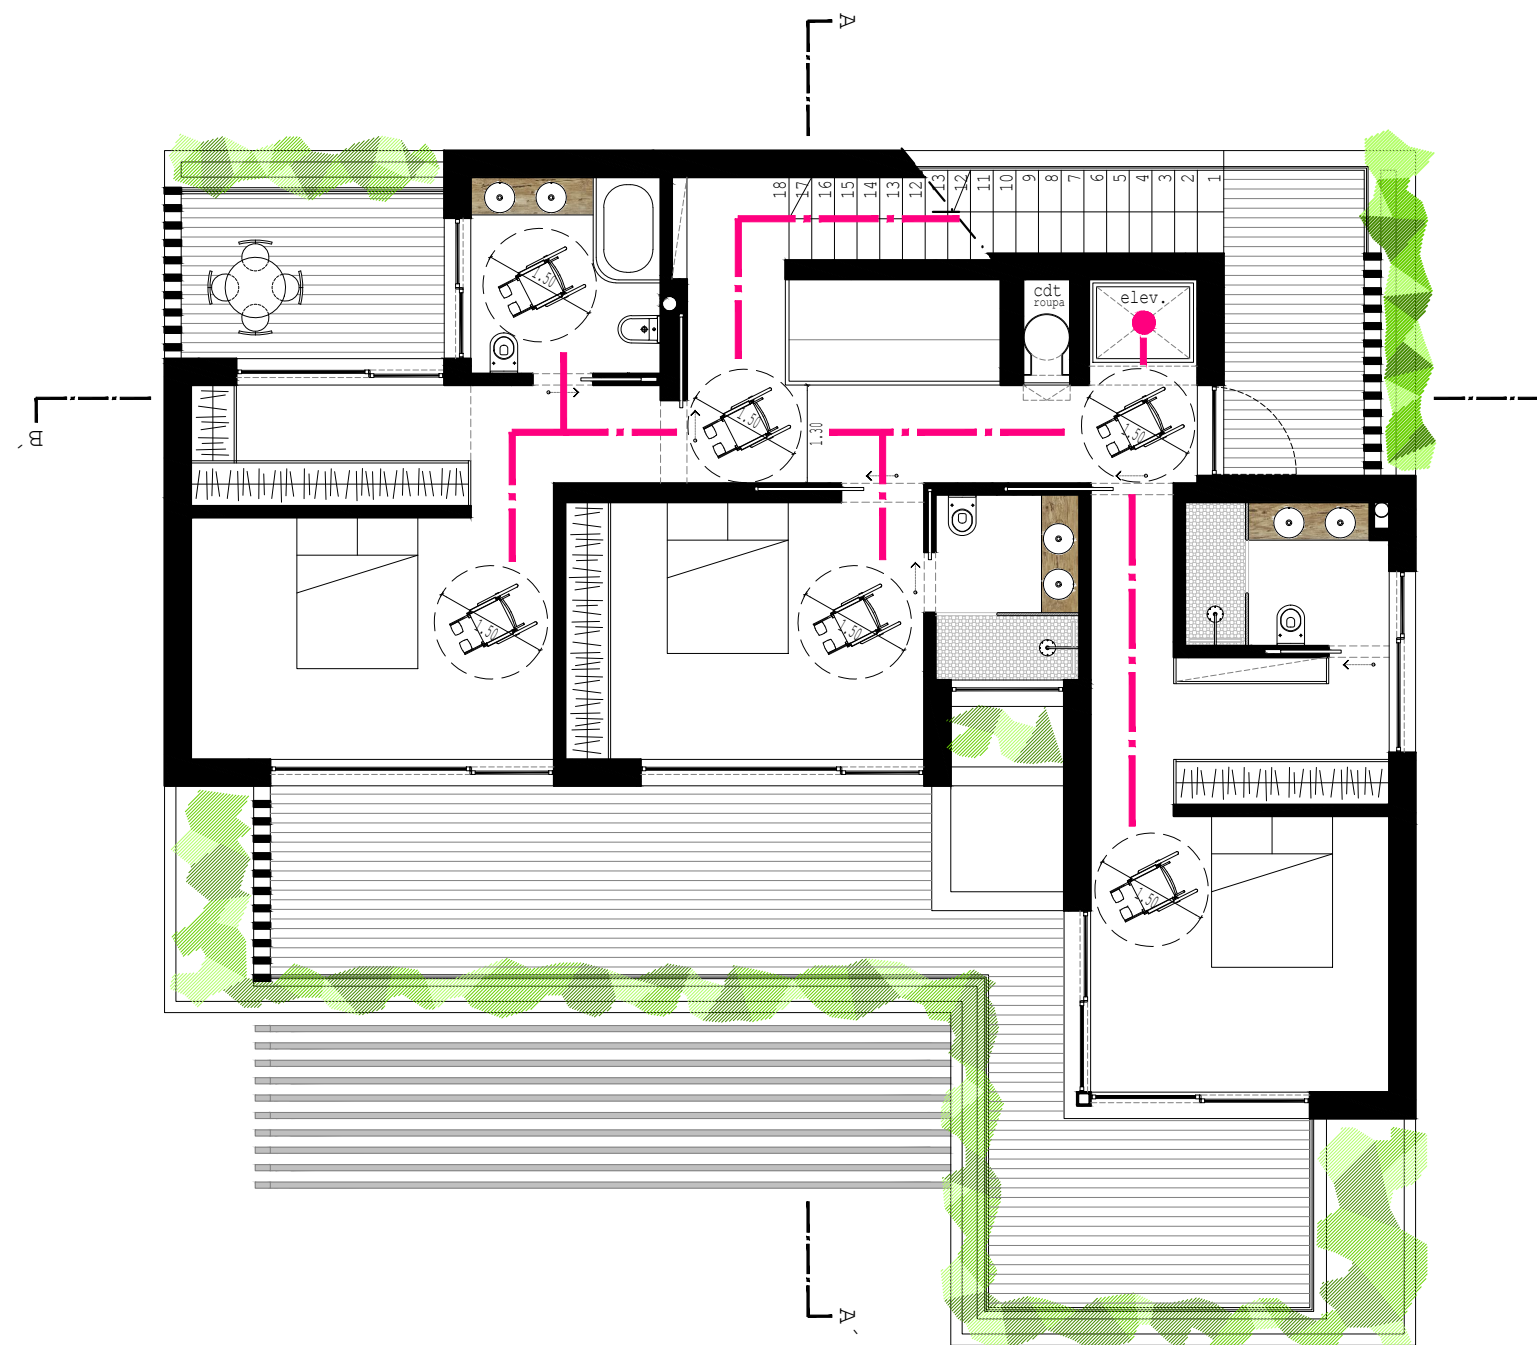

Planta do 1º Piso

arquitetura

arqplace

www.arqplace.com | arqplace@gmail.com
00351 968585374 | 00351 963102505

legenda

— — — — — Percurso Acessível (Acessibilidades)

requerente
projeto
localização

desenho
escala

Perogil Prime Promolões Imo. Lda fase
Moradia Unifamiliar
Lote N°22, Quinta do Perogil, Tavira

Planta de Acessibilidades (1º Piso)
1_100

Lic.


08_08_2021

folha


fich.


L17

Arq. Samuel Santos
2111

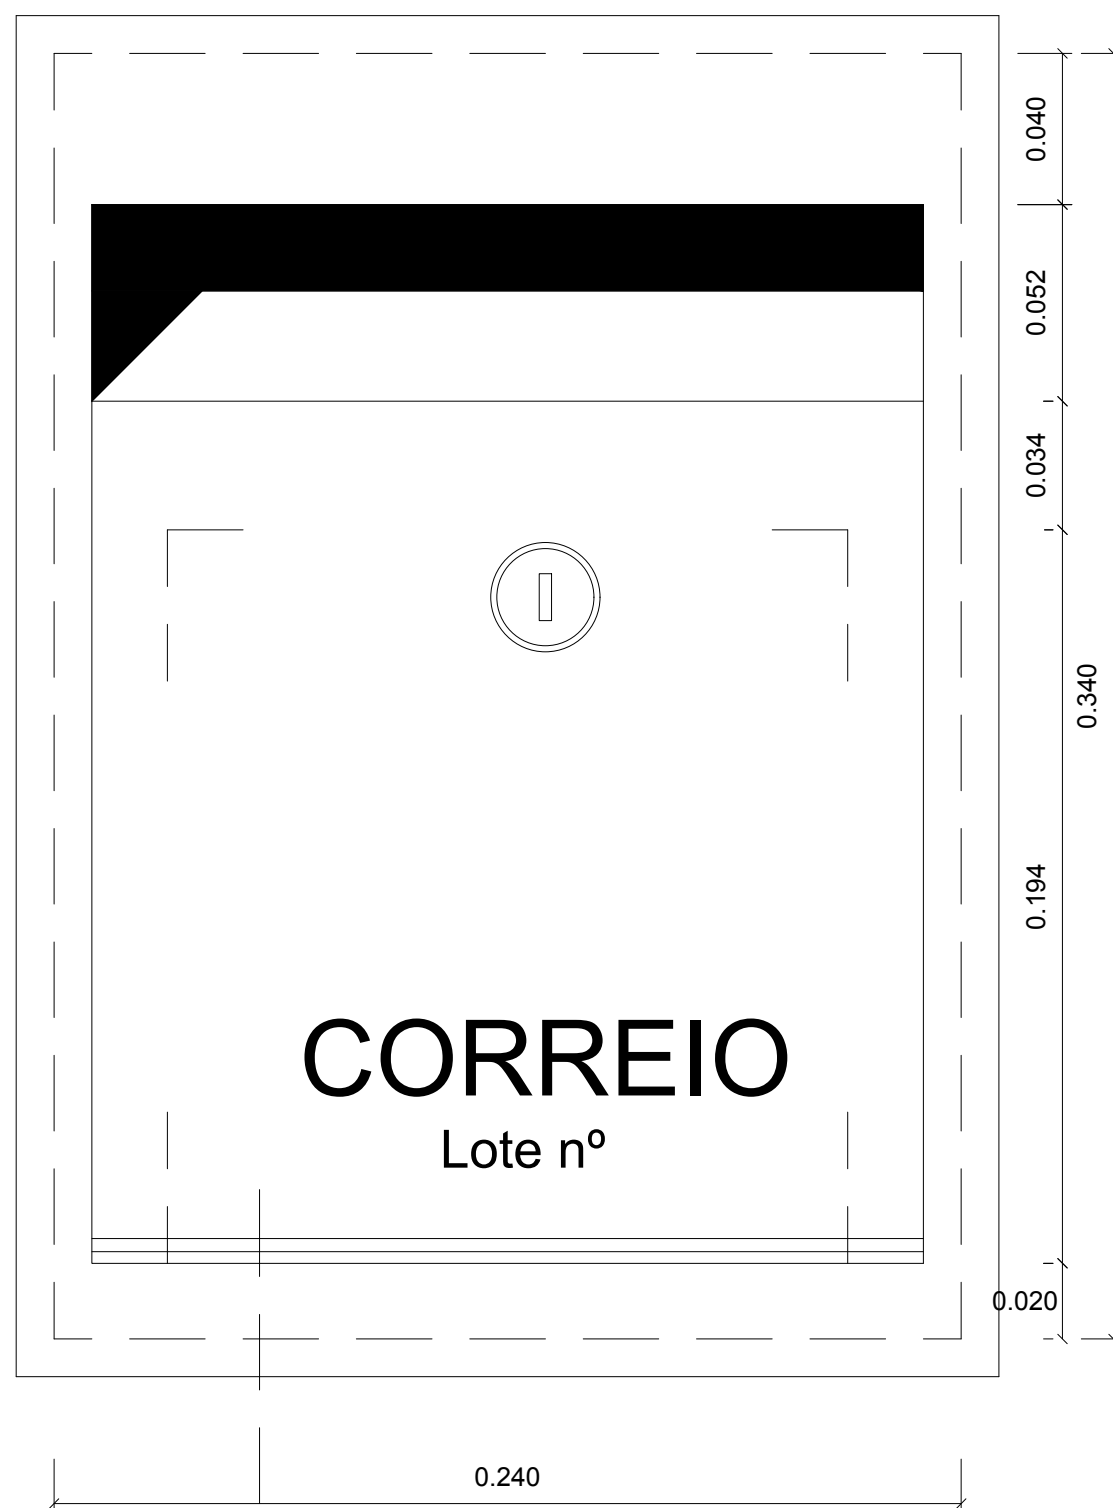


Receptáculo postal em alumínio anodizado

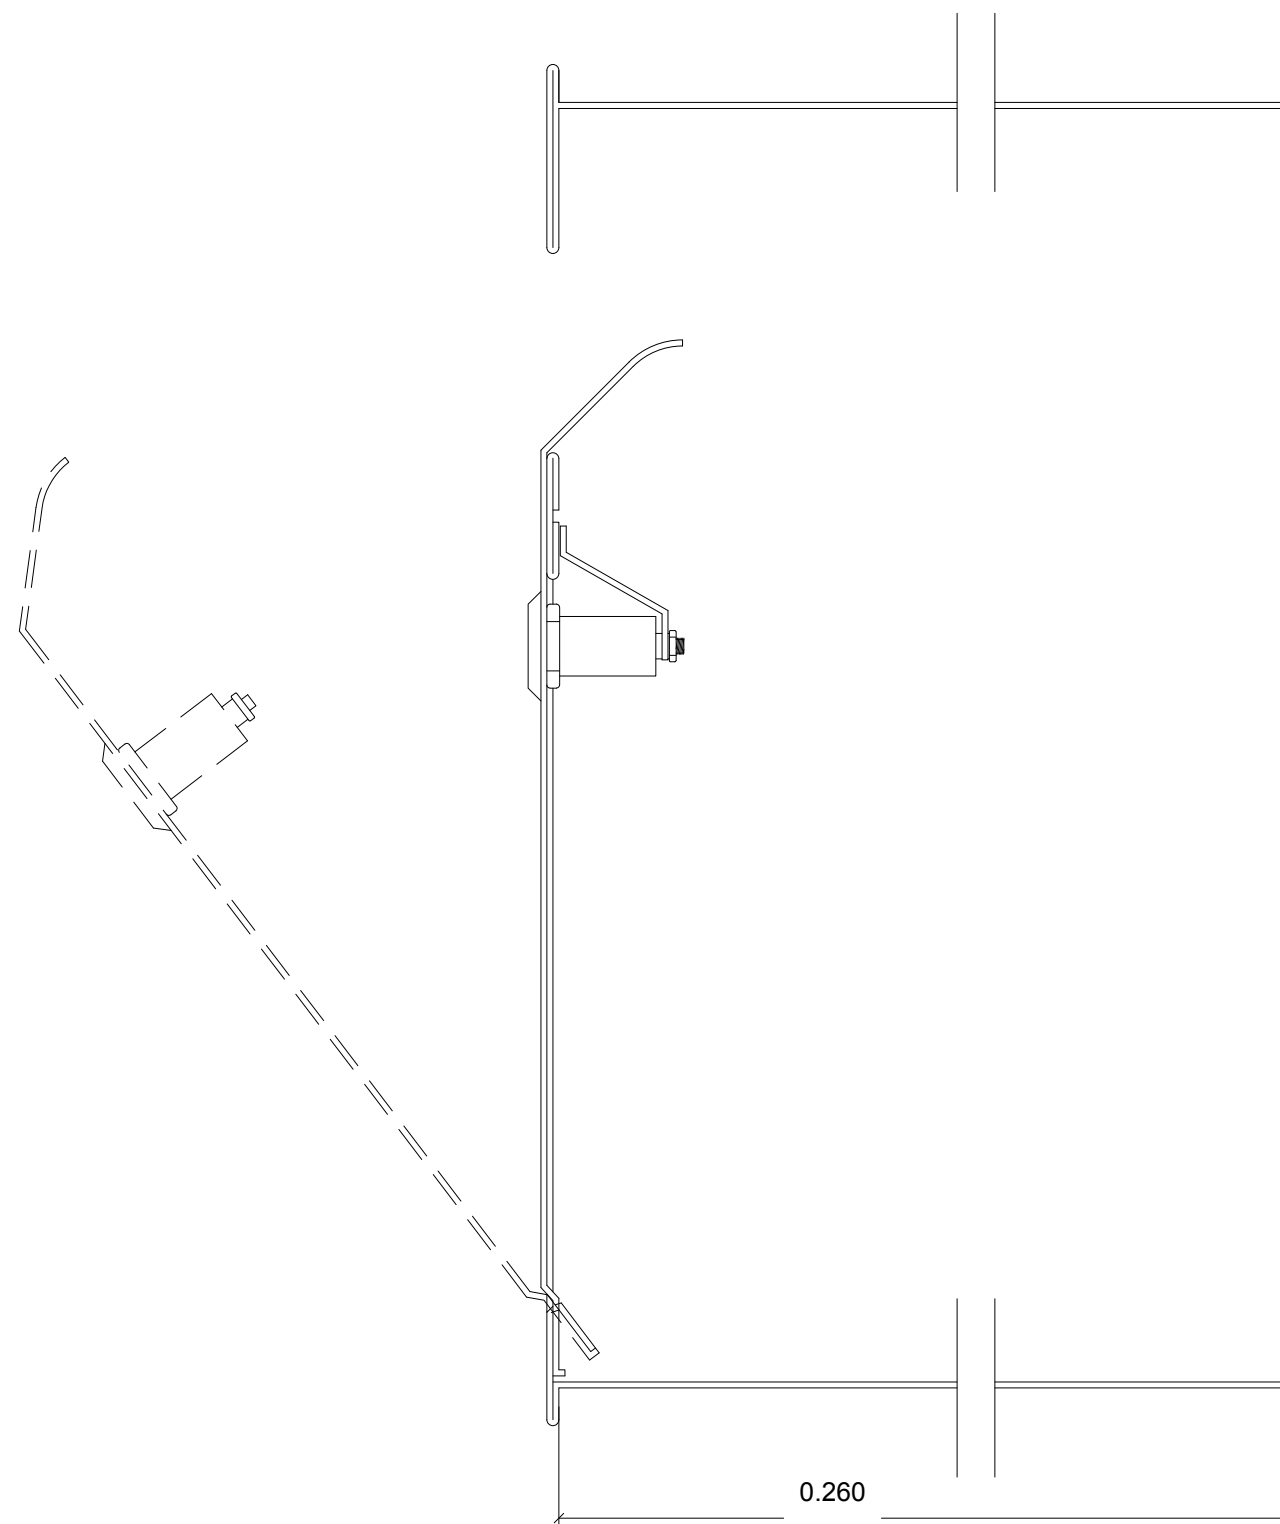


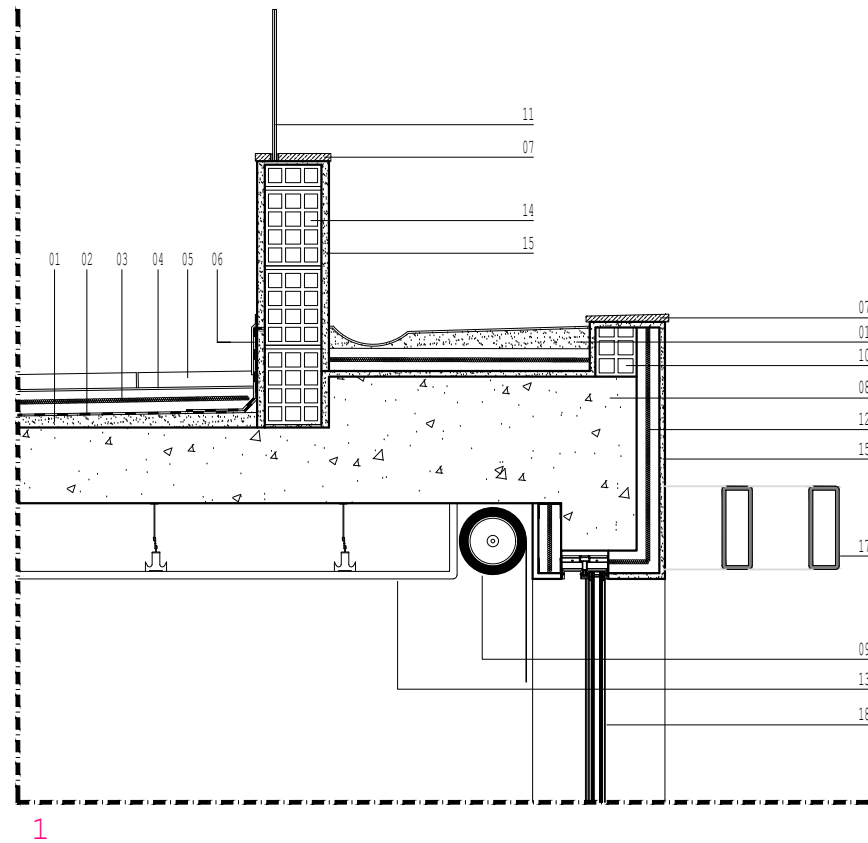

1

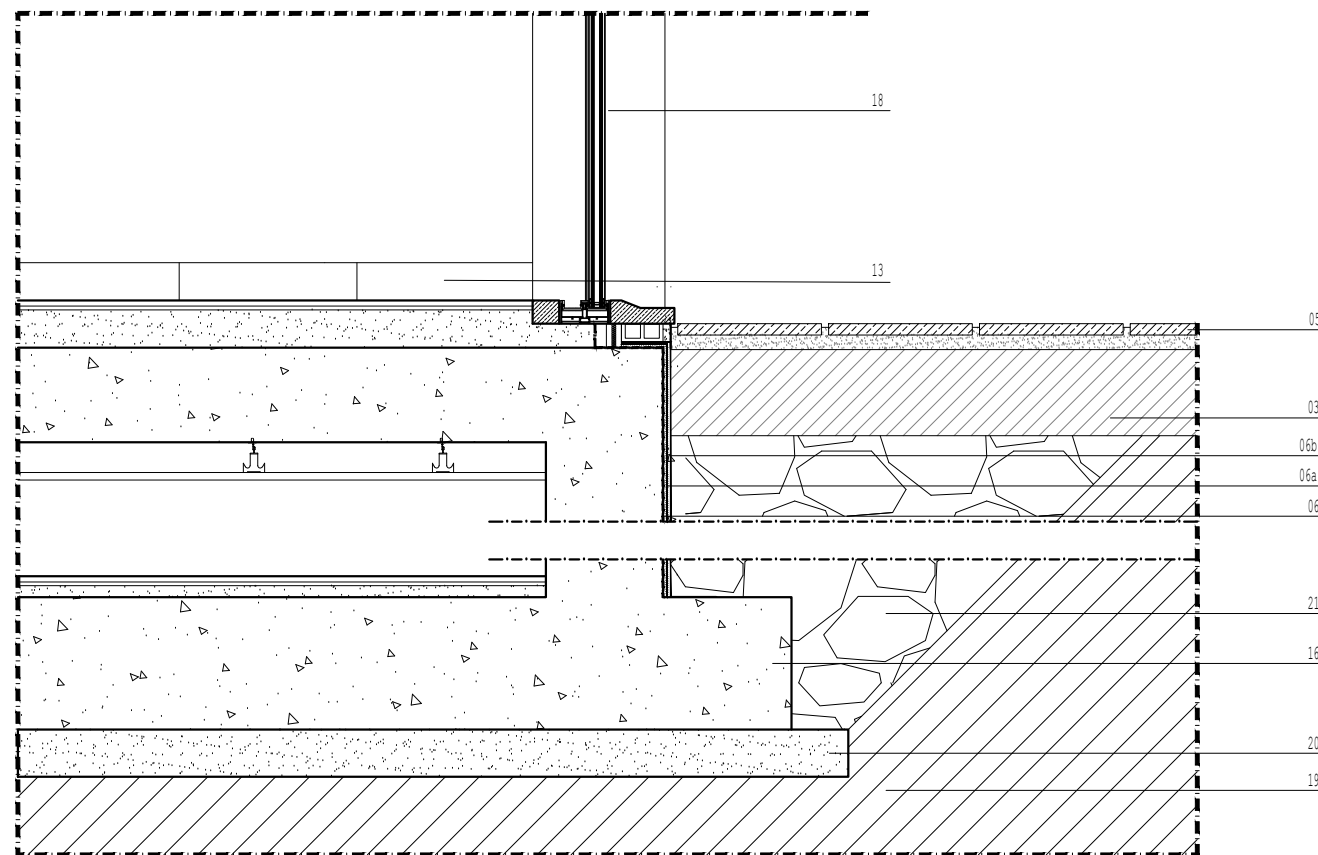

2

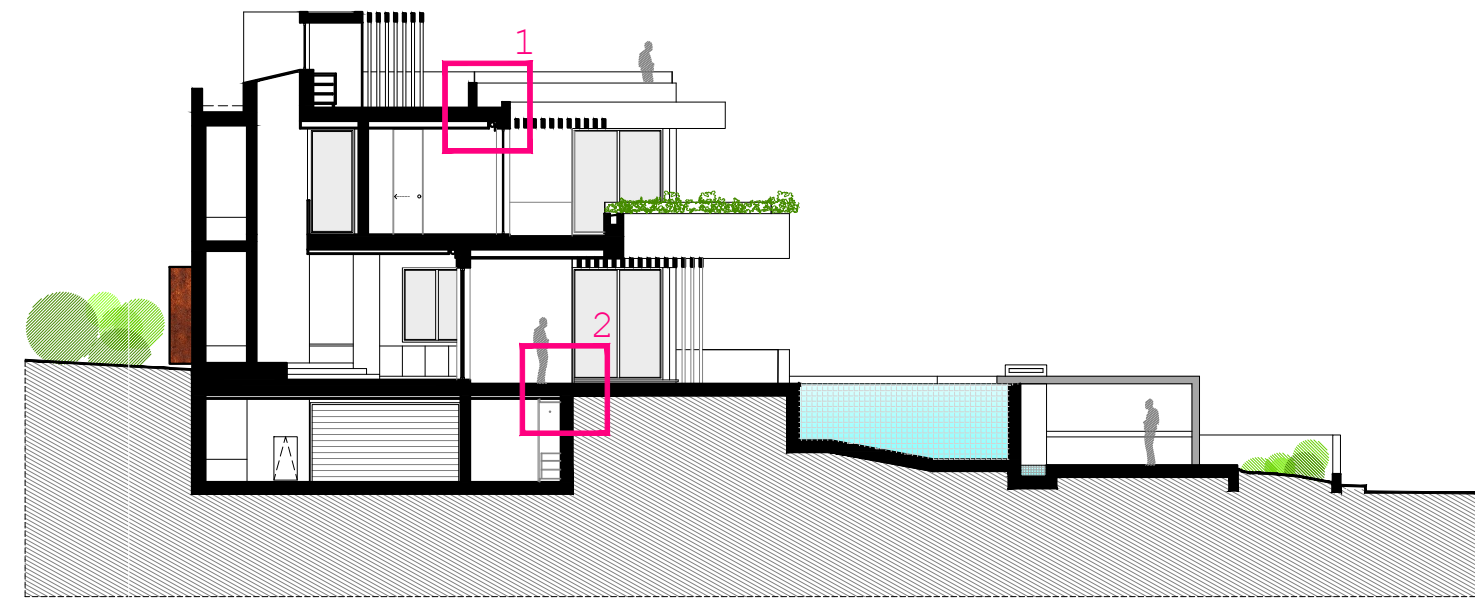

Corte Longitudinal AA' (1/200)

Legenda:

- 01-Argamassa de regularização
- 02-Impermeabilização
- 03-Isolamento térmico tipo "Roofmate cw" com 6cm de espessura
- 04-Laminas de separação
- 05-Lajetas com acabamento tipo (cimento texturado)
- 06-Impermeabilização
- 06a-Manta drenante
- 06b-Manta geotextil
- 07-Forra em pedra da região com acabamento liso
- 08-laje em betão armado
- 09-Proteção solar interior de cor branco
- 10-Pano exterior de tijolo termocerâmico com 11cm de espessura
- 11-Guarda em vidro natural temperado de 10mm + 10mm
- 12-Isolamento térmico tipo "wallmate cw" com 6cm de espessura
- 13-Teto em gesso cartonado
- 14-Pano de tijolo termocerâmico com 15cm de espessura
- 15-Reboco liso esponjado para pintar a tinta aquosa de cor branca (ral 9003)
- 16-Sapata em betão armado
- 17-Proteção solar em reguado de alumínio termolacado
- 18-Janela de correr em inox escovado
- 19-Terreno natural
- 20-Betão de limpeza
- 21-Fundação em pedra